
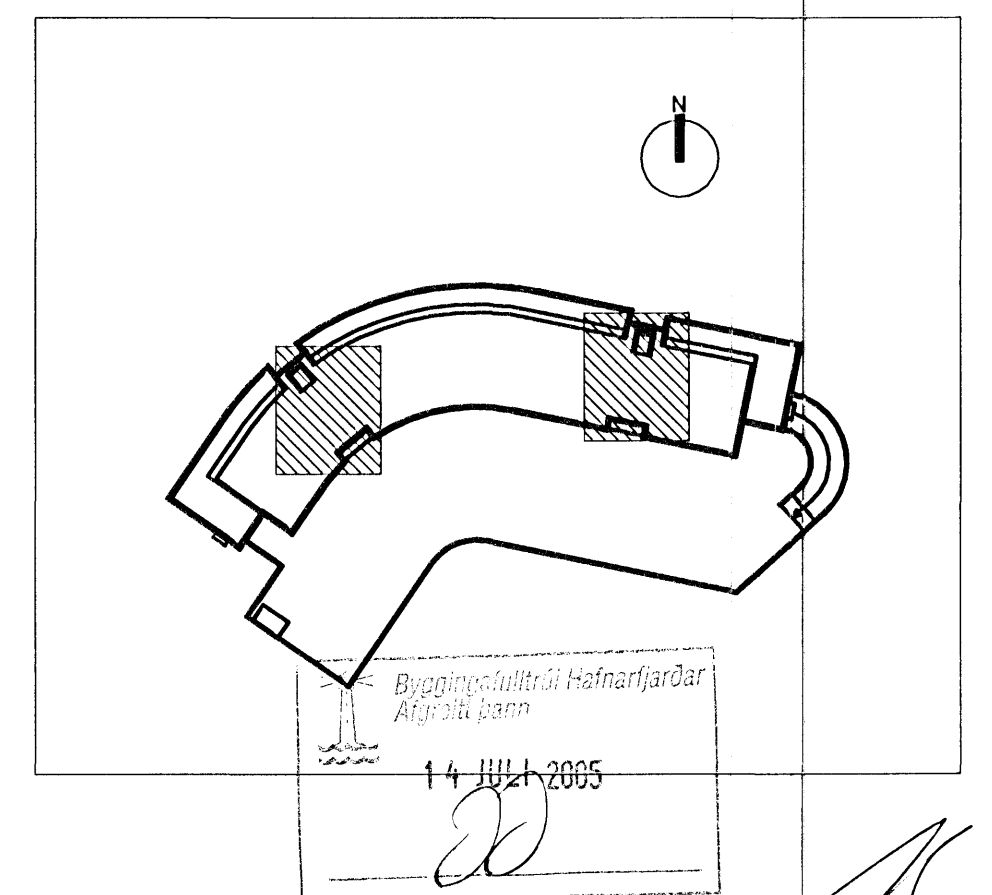
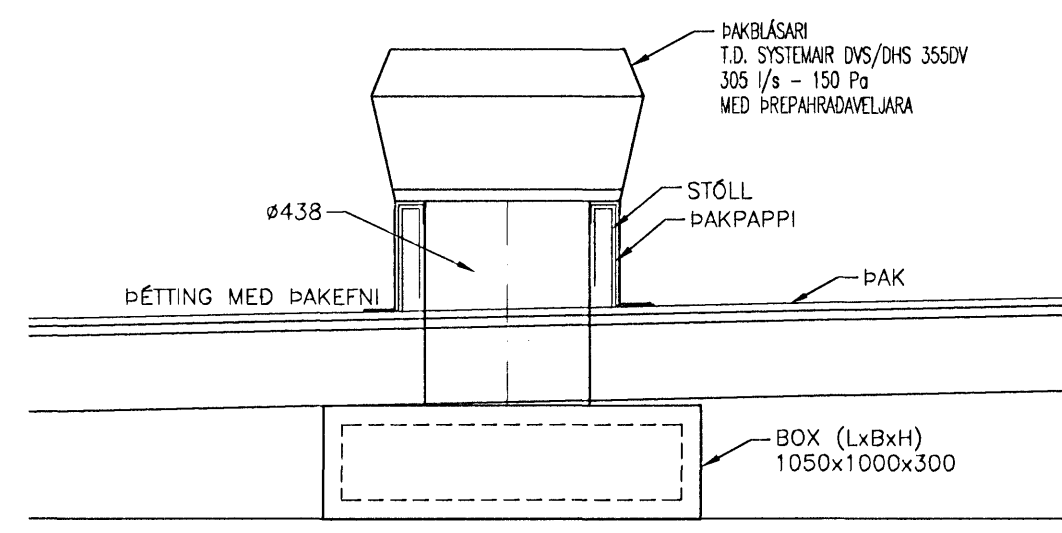


**ÞAKBLÁSARI**

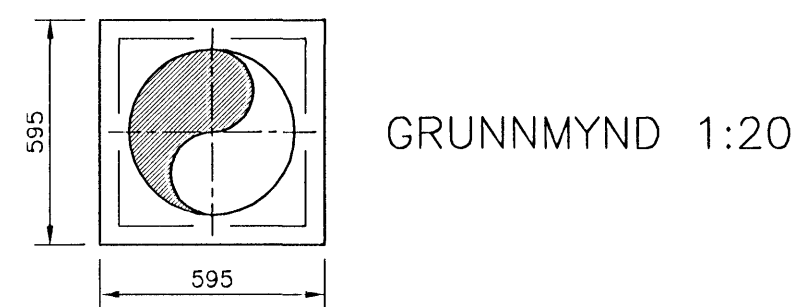

ALLAR ALMENNAR SKÝRINGAR SJÁ TEIKN. P00

GTG.	DAGS.	BREYTING:	HANNAD	SAMB.
DALSHRAUN 1 HAFNARFIRDI			KENNISNIÐ LOFTRÆSING	
VSB VERKFRÆÐISTOFA			Áritun lögg. hönnuða: Sveinn Áki Sverrisson kt. 230855-5609	
BEJARHRAUNI 20+220 HAFNARFJÖRDUR Heimasíða: www.vsb.is • Netfang: vsb@vsb.is Sími 595-8600 Fax 595-8810 • Kt. 710798-2899			Hannað: ÁP	Teiknað: ÁP
			Máli: 1:50/1:20	Yfirferð: SAS
			Dags: 12.01.05	Nr: 03841-L14