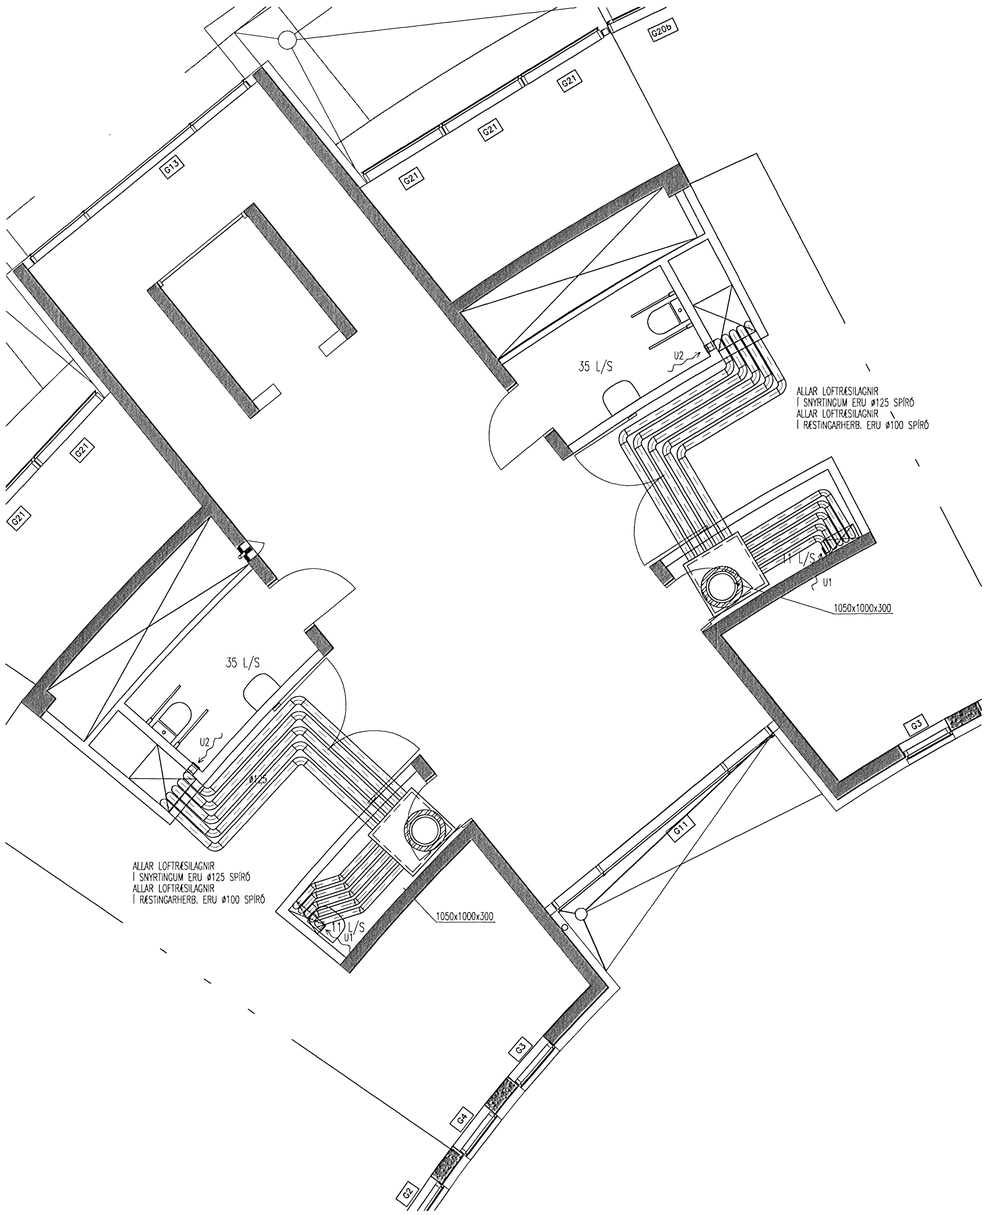

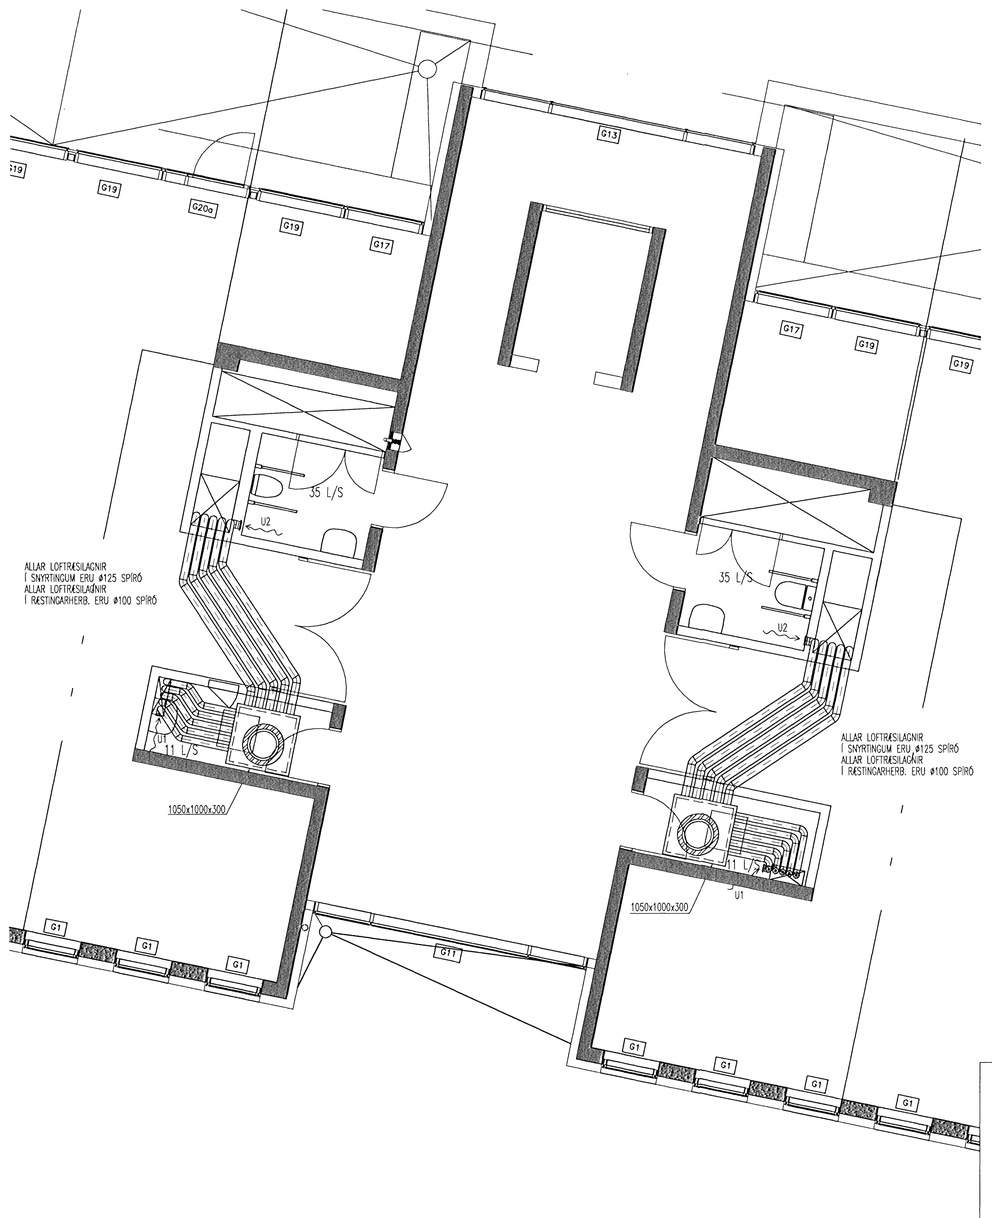

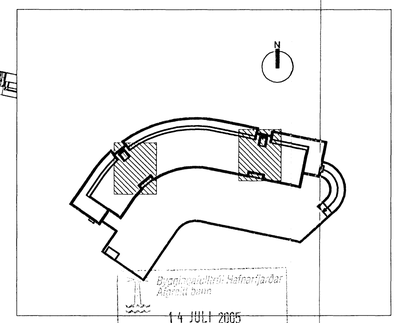

Byggingarnefnd Hafnarfjarðar
Afgreitt mál
14 JÚLÍ 2005

ALLAR ALMENNAR SKÝRINGAR SJÁ TEIKN. P00

ÚTG.	DAGS.	BREYTING:	HANNAÐ	SAMÞ.

DALSHRAUN 1 HAFNARFIRÐI	GRUNNMYND 5 HÆÐ LOFTRÆSING
VSB VERKFRÆÐISTOFA	Áritun lögg. hönnuða: Sveinn Áki Sverrisson Kt. 230855-5609
FRV BÆJARHRAUNI 20•220 HAFNARFJÖRÐUR Heimasíða: www.vsb.is • Netfang: vsb@vsb.is Sími 585-8600 Fax 585-8610•Kt:710796-2899	Hannað: ÁÞ · Teiknað: ÁÞ Mál: 1:50 · Yfirfarið: SÁS Dags: 12.01.05 · Nr: 03841-L12