


**VIRKNILÝSING BRÝSTILOFTSBLÁSARA**

UM ER AD RÆÐA BRÝSTILOFTSBLÁSARA FRÁ PSB, AF GERDINNÍ S-XBL5/V3.0/280/G/3. BLÁSARARNIR ERU 12 TALSINS, STAÐSETTIR SKV. TEIKN:03841-L01 OG 03841-L02. GASNEMAR, 8 TALSINS ERU AF GERDINNÍ Tvgard 4-20mA ERU STAÐSETTIR I LOFT. SKV SÖMU TEIKNINGUM.

KERFID VINNUM ÞANNIG. AD JAFNADI ER KERFID STOPP. NEMI EINN GASNEMI OF HÁTT PPM. GILDI. FER EINN BLÁSARI I GANG, (SÁ SEM ER NEST MELDU GILDI) DUGI ÞAD EKKI TIL AD DREYFA GASSAMBJÖPPUNNI, FER NÆSTI BLÁSARI I GANG OG ÞANNIG KOLL AF KOLLI. BLÁSARAR GANGA SIDAN ÁKVEDIN TÍMA ÞAR TIL ÞEIR STÖÐVA AFTUR

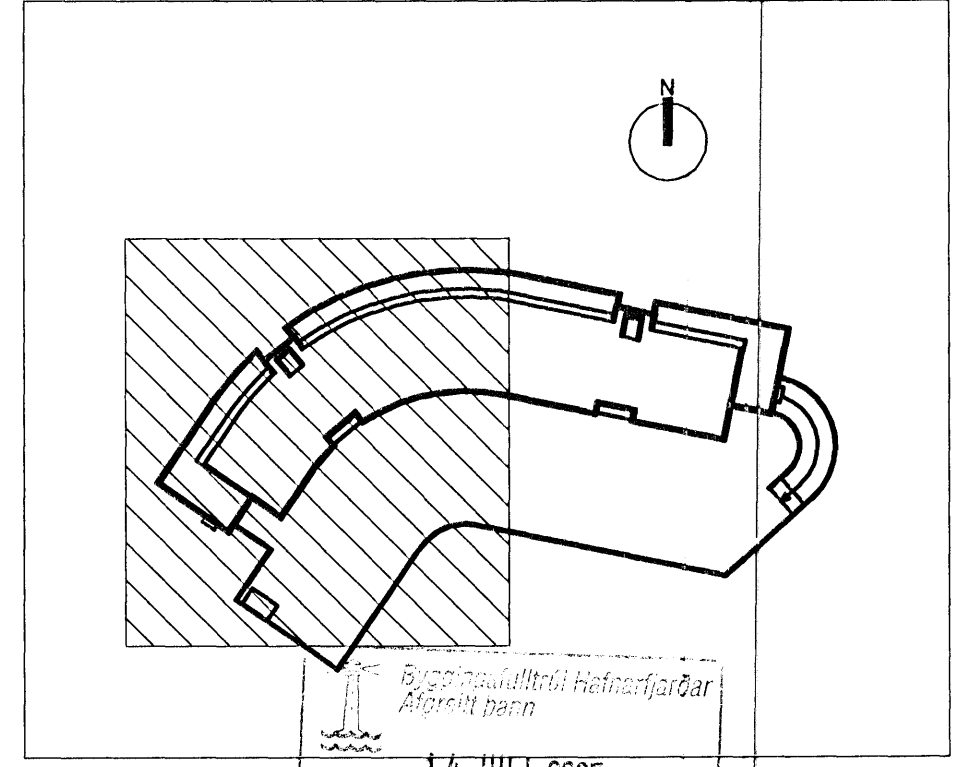

14 JULI 2005

ALLAR ALMENNAR SKÝRINGAR SJÁ TEIKN: P00

OTG.	DAGS.	BREYTING:	HANNAÐ	SAMB.
DALSHRAUN 1 HAFNARFIRDI		GRUNNMYND KJALLAR CO-LOFTRÆSING VESTURENDI		
VSB VERKFRÆÐISTOFA		Áritun lögg. hönnuða: <i>[Signature]</i>		
Sveinn Áki Sværriðson		Kl. 230955-5609		
Hannað:	Áb.	Teiknað:	Áb.	
Máli:	1:100	Yfirforið:	SÁS	
Dags:	28.01.05	Nr:	03841-L01	

BEJARHRAUNI 20+220 HAFNARFJÖRÐUR  
Heimasíða: www.vsb.is • Netfang: vsb@vsb.is  
Sími: 585-8600 Fax: 585-8810 • Kt: 710796-2899