



Sambykkt þann
24 JUN 2010
 Byggingafráttunir Hafnarfirði
 F.h. Sigurður Steindur Jónsson

Undirritun: **OTT** minguarinn **INN**
ARKITEKTAR
 Jón Þór Þorvaldsson ALFSSA
 Kt. 021256 7579

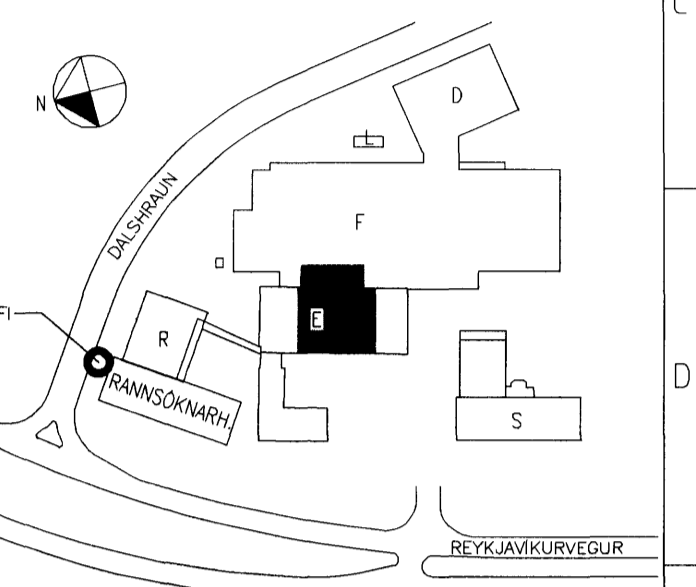

- AFSTÖÐUMYND**
- SKÝRINGAR Á TÁKNUM:**
- STOFNLAGNIR, DREIFILAGNIR OG GREINAR
 - ⊕ Ú1: HÁLFINNFEIÐUR NIDURVÍSANDI ÚDARI, HVITUR (RAL 9010) VENJULEGUR (STANDARD RESPONSE) MED K-GILDI 80 OG OPNUNARHITASTIG 68°C
 - ⊗ Ú2: NIDURVÍSANDI ÚDARI Í HREINRYMUM, KRÖMUD YFIRBORDSPLATA, CONSEALED ÚDARI MED ÞÉTTIHRING, VENJULEGUR (STANDARD RESPONSE) MED K-GILDI 80 OG OPNUNARHITASTIG 68°C (TIL VIÐM. TYCO TY3551-5mm)
 - ⊖ Ú3: UPPVÍSANDI ÚDARI, VENJULEGUR (STANDARD RESPONSE), K-GILDI 80 OG OPNUNARHITASTIG 68°C
 - ▽ Ú4: VEGGÚDARI, KRÖMADUR ÚDARI, VENJULEGUR (STANDARD RESPONSE) MED K-GILDI 80 OG OPNUNARH. 68°C
 - JARÐSKJÁLFTAFASTA Í STEFNU RÖRS (LANGFASTA Í TVÆR ÁTTIR)
 - JARÐSKJÁLFTAFASTA ÞVERT Á RÖR (ÞVERFASTA Í TVÆR ÁTTIR)
 - JARÐSKJÁLFTAFASTA Í FJÖRAR ÁTTIR

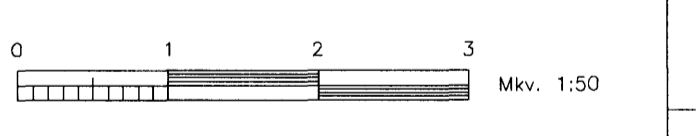

SKÝRING:
 HMR.X,XX Heð frá gólfi í miðju rörs

A	xxxx	xxx	xx.xx.xx
Nr.	Lýsing á breytingu	Br. af	Dags

actavis

REYKJAVÍKURVEGUR 7B, HAFNARFIRÐI
 E-BYGGING - "ENDURBYGGING"
 VATNSÚDAKERFI
 RÚMMYND - 1. HÆÐ HLUTI III

Tekning nr. **IS1E-M42-01-212**

Dags: xx.xx.2010	Kverð: 1:50 ó A1	Verk nr.:
Skjaln. 472-Bygging-E-Vatnsúðakerfi-I-U2.dwg		472

LAGNATÆKNI
 Hönnunar- og ráðgjafarstofa / FRV
 Hönnunargætt 12, 200 Kópavogur, Ísland
 Sími: +354-594 5252 Fax: +354-594 5251
 Vefur: www.lagnatækni.is

Samb.

Kennitala: 19047-2749 Sebjörn Kristjánsson