


Samþykkt þann
24 JUN 2018
 Byggingaáttinn Hafnarfirdi
 Fk Sigurður Steinþórsson


Undirritunarmeninga: **INN**
ARKITEKTAR
 Jón Þór Þorvaldsson AJ, FSSA
 Hl. 021236 7378

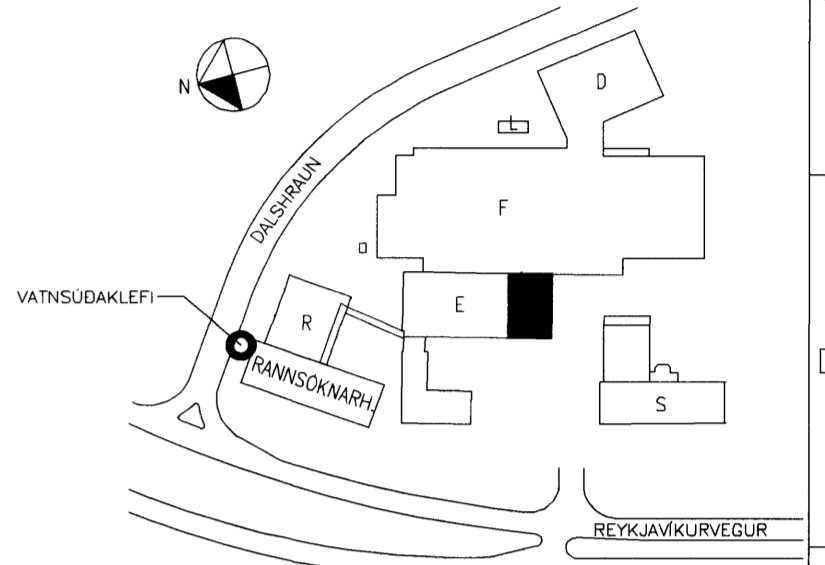

AFSTÖÐUMYND

SKÝRINGAR Á TÁKNUM:

- STOFNLAGNIR, DREIFILAGNIR OG GREINAR
- ⊗ U1: HÁLFINNFEIÐLUR NIDURVÍSANDI ÚDARI, HVITUR (RAL 9010) VENJULEGUR (STANDARD RESPONSE) MED K-GILDI 80 OG ÖPNUNARHITASTIG 68°C
- ⊗ U2: NIDURVÍSANDI ÚDARI I HREINRYMUM, KRÖMUD YFIRBORÐSPLATA, CONSEALED ÚDARI MED ÞÉTTIHRING, VENJULEGUR (STANDARD RESPONSE) MED K-GILDI 80 OG ÖPNUNARHITASTIG 68°C (TIL VIDM. TYCO TY3551-5mm)
- ⊗ U3: ÖPPVÍSANDI ÚDARI, VENJULEGUR (STANDARD RESPONSE), K-GILDI 80 OG ÖPNUNARHITASTIG 68°C
- ▽ U4: VEGGÚDARI, KRÖMADUR ÚDARI, VENJULEGUR (STANDARD RESPONSE) MED K-GILDI 80 OG ÖPNUNARH. 68°C
- JARÐSKJÁLTFAFESTA I STEFNU RÖRS (LANGFESTA I TVÆR ÁTTIR)
- ↕ JARÐSKJÁLTFAFESTA ÞVERT Á RÖR (ÞVERFESTA I TVÆR ÁTTIR)
- ⊕ JARÐSKJÁLTFAFESTA I FJÖRAR ÁTTIR

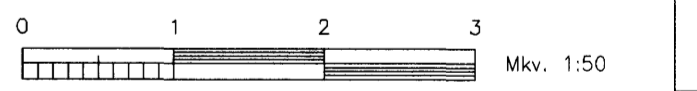

SKÝRING:
 [HMR:XX] Hæð frá gólfi í miðju rörs

A	XXXX	XXX	xx.xx.xx
Nr.	Lýsing & breytingu	Br.	Dags
actavis			
REYKJAVÍKURVEGUR 78, HAFNARFIRDI			
E-BYGGING - "ENDURBYGGING"			
VATNSÚDAKERFI			
RÚMMYND - 1. HÆÐ HLUTI IV			
Teikning nr. ISIE-M42-01-213			
Dags:	01.06.2018	Kvarð:	1:50 & A1
Verk nr.:	472		
Skjöl:	472-Bygging-E-Vatnsúðakerfi-1-U2.dwg	Hannað:	HBG
LAGNATÆKNI			
Hönnun- og ráðgjafarstofa /FRV			
Hönnunargötu 12, 200 Kópavogur, laund Sími: 354-564 5252 fax: 354-564 5251 Hl@lagnotekni.is http://www.lagnotekni.is			
Sannað:			
Kennitala: 190142749 Sæbjörn Kristjánsson			