


Sáþykkt þann  
24 JUN 2010  
Byggingaútrúnn (Hafnarfirði)  
F.h. Sigurbur Steinar Jónsson


Undirrituð Samráðing  
**LOTI**  
ARKITEKTAR  
Jón Þór Þorvaldsson A1, FSSA  
Kt. 021256 7579

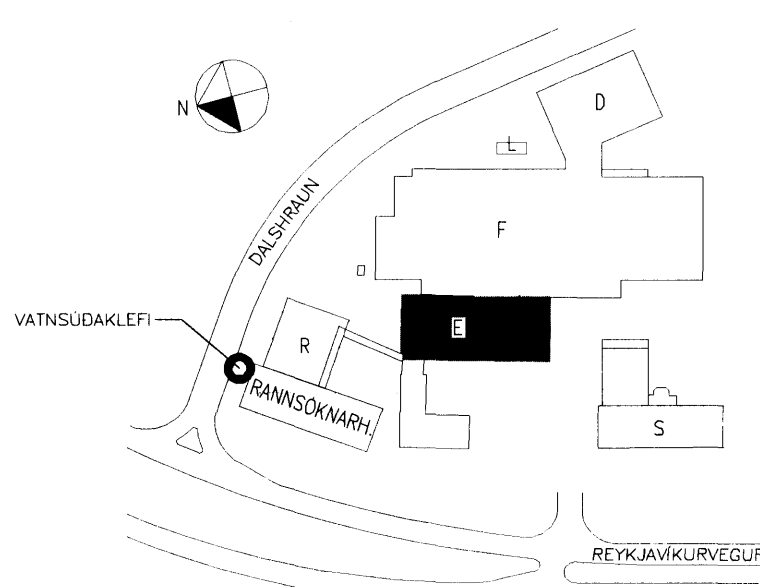

AFSTÖÐUMYND

SKÝRINGAR Á TAKNUM:

- STOFNLAGNIR, DREIFILAGNIR OG GREINAR
- U1: HALFINNFELLDUR NIDURVISANDI ÚDARI, HMITUR (RAL 9010) VENJULEGUR (STANDARD RESPONSE) MEÐ K-GILDI 80 OG ÖPNUNARHITASTIG 68°C
- ⊗ U2: NIDURVISANDI ÚDARI Í HREINRYMUM, KRÖMUD YFIRBORÐSPLATA, CONCEALED ÚDARI MEÐ ÞÉTTIHRING, VENJULEGUR (STANDARD RESPONSE) MEÐ K-GILDI 80 OG ÖPNUNARHITASTIG 68°C (TIL VIÐM. TYCO TY3551-5mm)
- ⊕ U3: ÖPPVISANDI ÚDARI, VENJULEGUR (STANDARD RESPONSE), K-GILDI 80 OG ÖPNUNARHITASTIG 68°C
- ▽ U4: VEGGÚDARI, KRÖMADUR ÚDARI, VENJULEGUR (STANDARD RESPONSE) MEÐ K-GILDI 80 OG ÖPNUNARH. 68°C
- ↔ JARÐSKJALFTAFASTA Í STEFNU RÖRS (LANGFASTA Í TVÆR ATTIR)
- ↓ JARÐSKJALFTAFASTA ÞVERT Á RÖR (ÞVERFASTA Í TVÆR ATTIR)
- ⊕ JARÐSKJALFTAFASTA Í FJORAR ATTIR

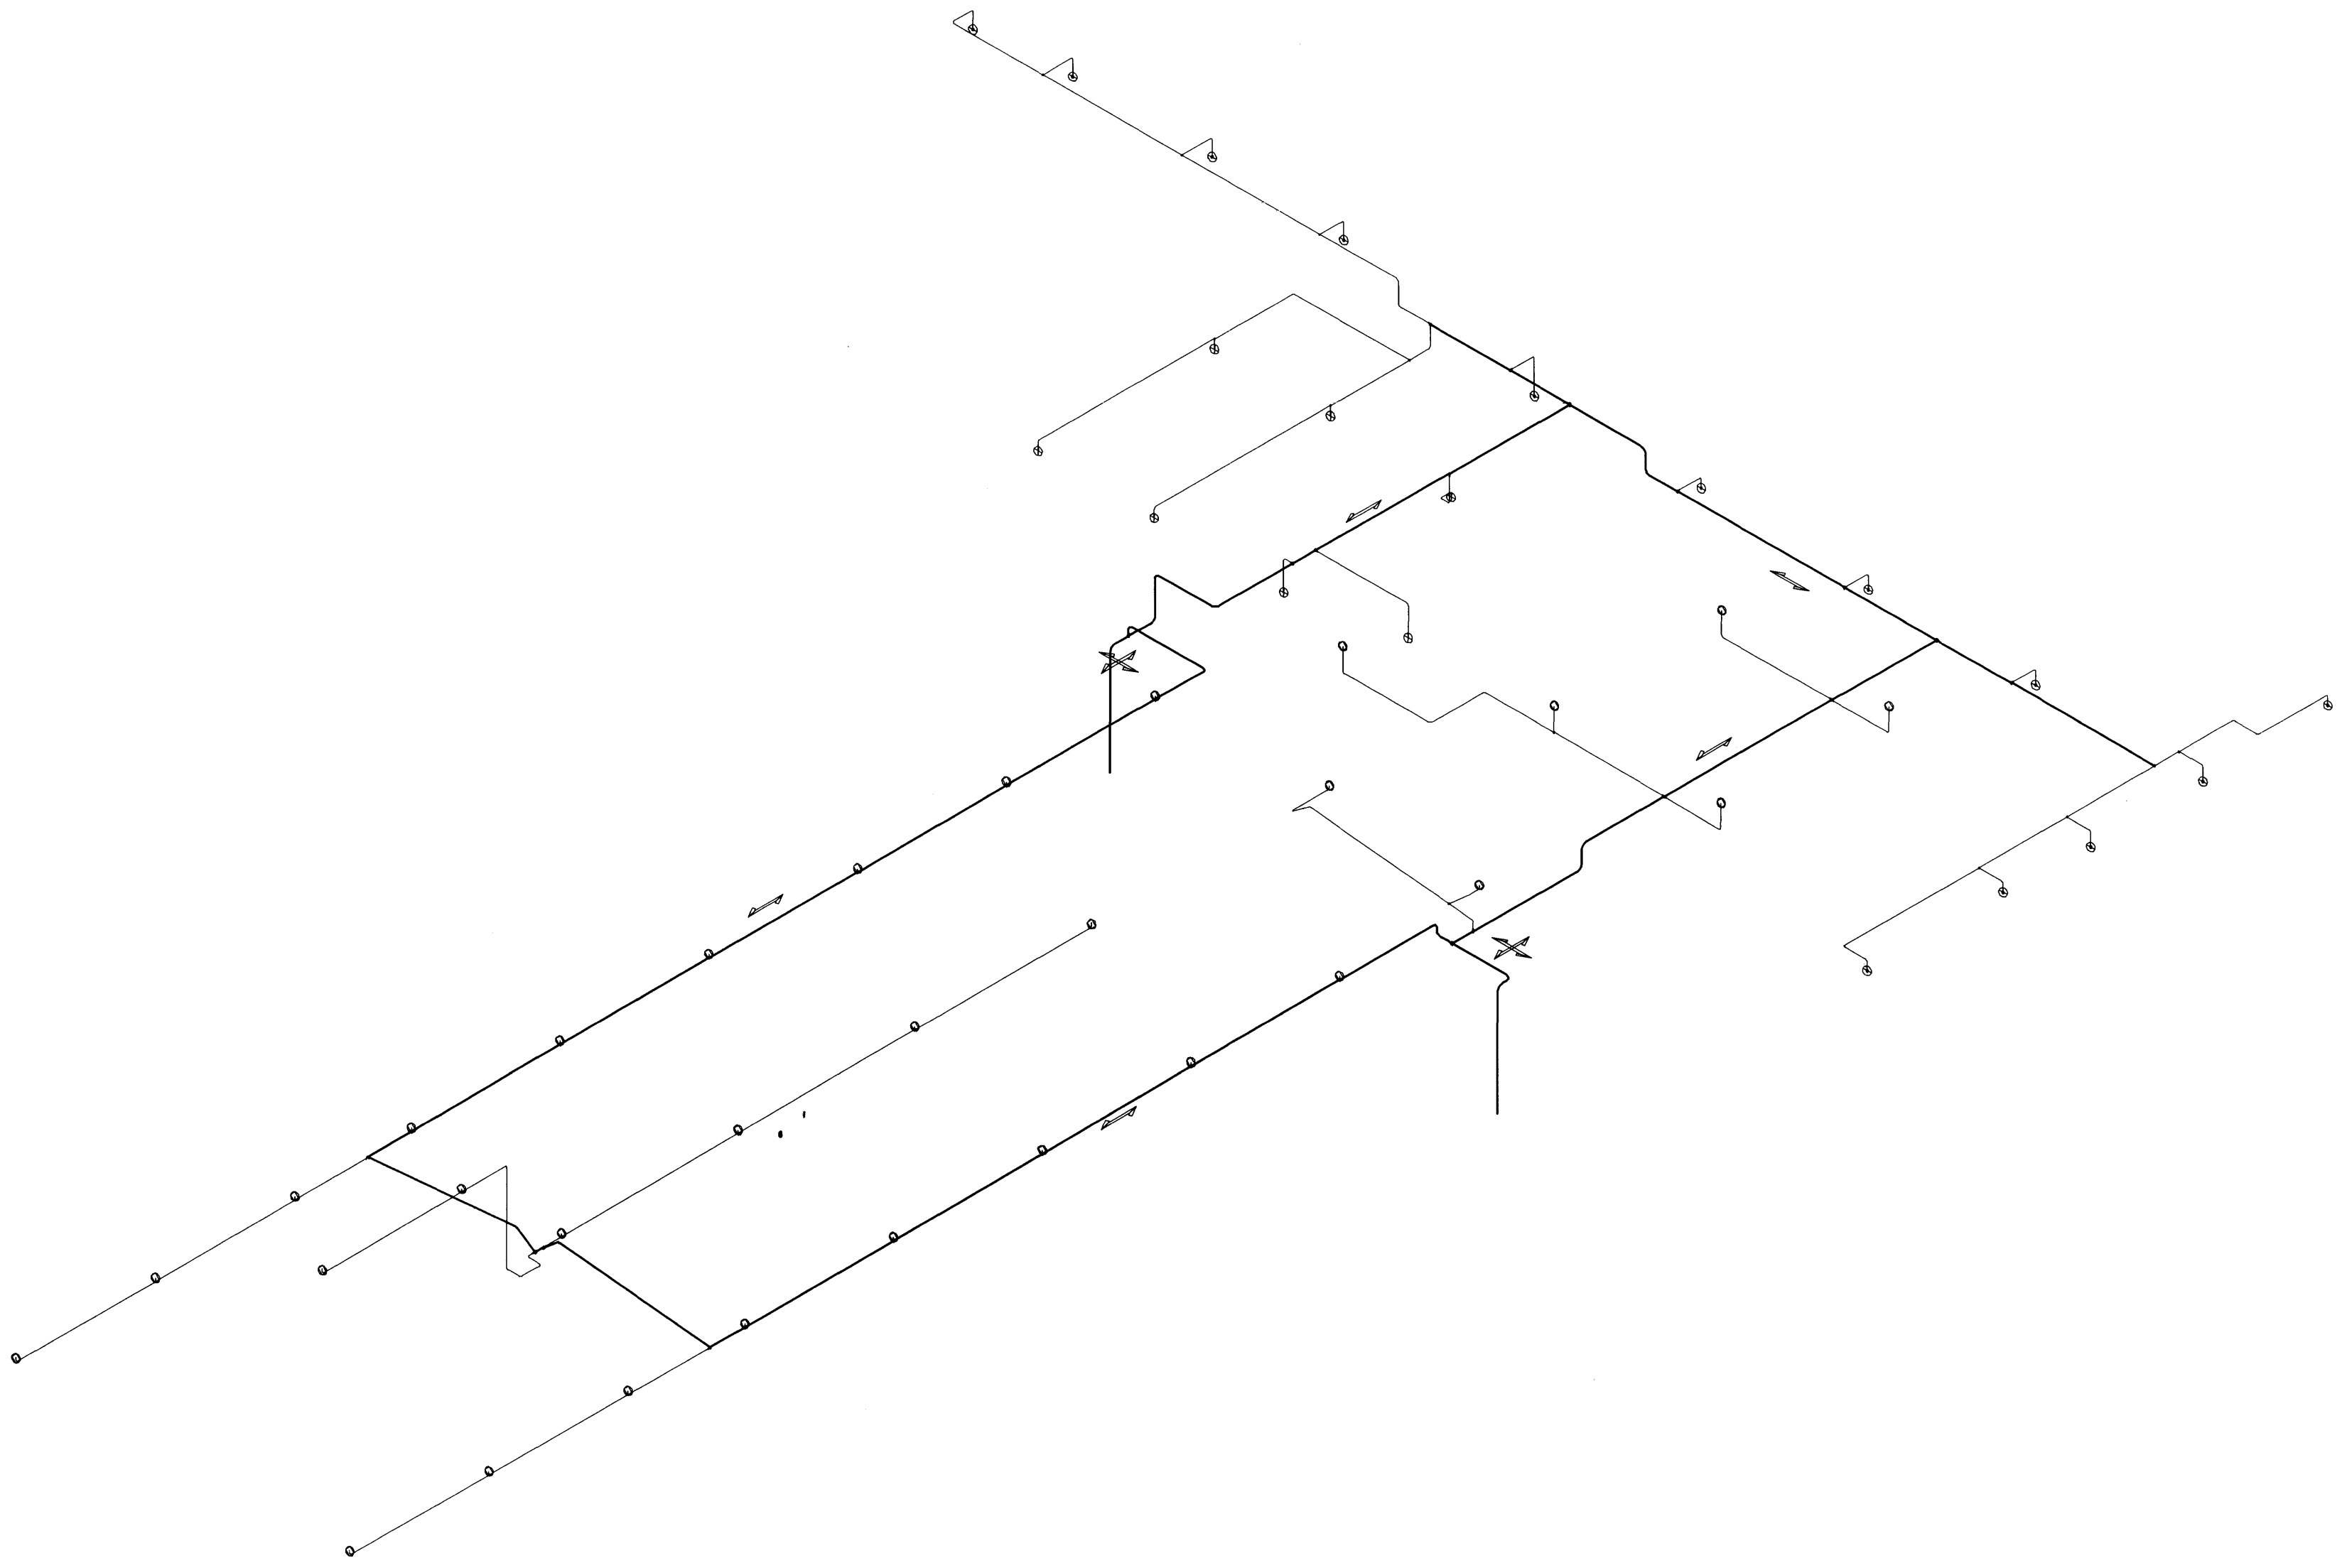

A	Xxxx	XXX xxx.xxx
Nr.	Lýsing á breytingu	Braut Drags



REYKJAVÍKURVEGUR 78, HAFNARFIRÐI  
E-BYGGING - "ENDURBYGGING"  
VATNSÚDAKERFI  
RÚMMYND, YFIRLITSMYND - 2. HÆÐ

Tekning nr. IS1E-M42-02-214

Dagur: 01.06.2010	Skala: 1:100 á A1	Verk nr.: 472
Skjalnúmer: 472-Bygging-E-Vatnsúðakerfi-1-02.dwg		Hannað: HBG

**LAGNATÆKNI**  
Hönnunar- og ráðgjafarstofa /FRV  
Hamborsög 12, 200 Kópavogur, Ísland  
Sími +354-564-5252 Fax +354-564-5251  
l@lagnatækni.is http://www.lagnatækni.is

Samb.   
Kennitala: 19014-279 Sigrún Kristjónsson