


Samþykkt þann
2. JUN 2010
 Byggingafulltrúgjafi Hafnarfirði
 E.h. Sigurður Steinar Jónsson


Undirritun
UTI INNI
 ARKITEKTAR
 Jón Þór Þorvaldsson AÍ, FSSA
 Kt. 021256 7579

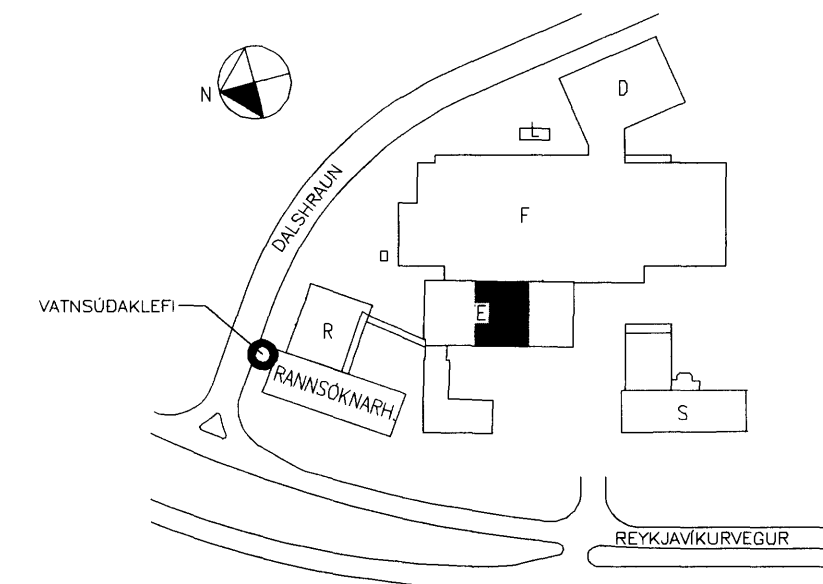

AFSTÖÐUMYND

SKÝRINGAR A TÁKNUM:

- STOFNLAGNIR, DREIFILAGNIR OG GREINAR
- U1: HÁLFINNFELEDDUR NIDURVISAÐI ÚÐARI, HVITUR (RAL 9010) VENJULEGUR (STANDARD RESPONSE) MED K-GILDI 80 OG OPNUNARHITASTIG 68°C
- ⊗ U2: NIDURVISAÐI ÚÐARI Í HREINRYMUM, KRÖMUD YFIRBORÐSPLATA, CONSEALED ÚÐARI MED ÞETTIHRING. VENJULEGUR (STANDARD RESPONSE) MED K-GILDI 80 OG OPNUNARHITASTIG 68°C (TIL VIÐM. TYCO TY3551-5mm)
- U3: UPPVISAÐI ÚÐARI, VENJULEGUR (STANDARD RESPONSE), K-GILDI 80 OG OPNUNARHITASTIG 68°C
- ▽ U4: VEGGÚÐARI, KRÖMADUR ÚÐARI, VENJULEGUR (STANDARD RESPONSE) MED K-GILDI 80 OG OPNUNARH. 68°C
- JARÐSKJÁLTFESTA Í STEFNU RÖRS (LANGFESTA Í TVÉR ÁTTIR)
- JARÐSKJÁLTFESTA ÞVERT Á RÖR (ÞVERFESTA Í TVÉR ÁTTIR)
- JARÐSKJÁLTFESTA Í FJÓRAR ÁTTIR

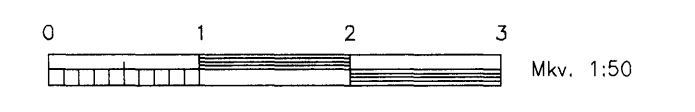

SKÝRING:
 HMR:X,XX Hæð frá gólfi í miðju rörs

A	Xxxx	XXX	xx.xx.xx
Nr.	Lýsing á breytingu	Bf. of	Dags
actavis			
REYKJAVÍKURVEGUR 78, HAFNARFIRÐI			
E-BYGGING – "ENDURBYGGING"			
VATNSÚÐAKERFI			
RÚMMYND – 2. HÆÐ HLUTI I			
Telning nr.	ISIE-M42-02-215		
Daga:	01.06.2010	Kvarði:	1:50 ó A1
Verk nr.:	472		
Skjalnúmer:	472-Bygging-E-Vatnsúðakerfi-I-U2.dwg		
	Hönnuð:	HBG	
	Teknuð:	HBG	
	Vinnuábyrg:	FSK	
	Staðsetning:		
Samþ.			
Kennitala:	190147-2749 Sæbjörn Kristjánsson		