


Sambýkt bann
24 JUN 2010
Bygginguáttíðarmál / Hafnarfirdi
F.h. Sigurður Steindr Jónsson


Undirrituð: **UTÞRIMMING / INNI**
ARKITEKTAR
Jón Þór Þorvaldsson A, FSSA
Kt. 021256 7579

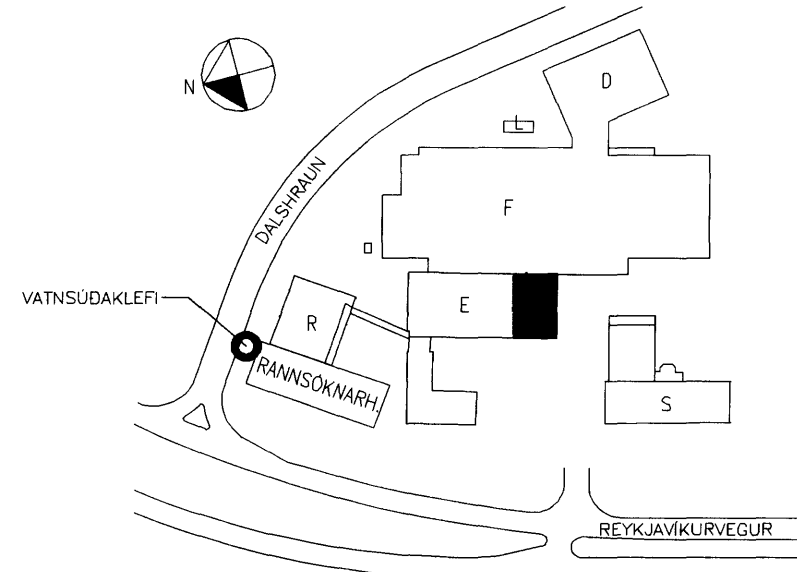

AFSTÖÐUMYND

SKÝRINGAR Á TÁKNUM:

- STOFNLAGNIR, DREIFILAGNIR OG GREINAR
- ⊗ Ú1: HÁLFINNFEJLDUR NIDURVISANDI ÚDARI, HVÍTUR (RAL 9010) VENJULEGUR (STANDARD RESPONSE) MED K-GILDI 80 OG OPNUNARHITASTIG 68°C
- ⊗ Ú2: NIDURVISANDI ÚDARI I HREINRYMUM. KRÖMUD YFIRBORÐSPLATA, CONSEALED ÚDARI MED ÞÉTTIHRING. VENJULEGUR (STANDARD RESPONSE) MED K-GILDI 80 OG OPNUNARHITASTIG 68°C (TIL VIÐM. TYCO TY3551-5mm)
- ⊗ Ú3: UPPVISANDI ÚDARI, VENJULEGUR (STANDARD RESPONSE), K-GILDI 80 OG OPNUNARHITASTIG 68°C
- ▽ Ú4: VEGGÚDARI, KRÖMADUR ÚDARI, VENJULEGUR (STANDARD RESPONSE) MED K-GILDI 80 OG OPNUNARH. 68°C
- ↕ JARÐSKJÁLTFEFSTA Í STEFNU RÖRS (LANGFEFTA Í TVÉR ÁTTIR)
- ↕ JARÐSKJÁLTFEFSTA ÞVERT Á RÖR (ÞVERFEFTA Í TVÉR ÁTTIR)
- ⊕ JARÐSKJÁLTFEFSTA Í FJÓRAR ÁTTIR

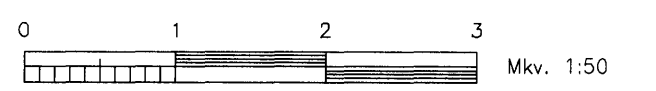

SKÝRING:
HMR:X,XX Hæð frá gólfi í miðju rörs

A	Xxxx	XXX	xxx.xx.xx
Nr.	Lýsing á breytingu	Br./af	Daga
actavis			
REYKJAVÍKURVEGUR 78, HAFNARFIRDI			
E-BYGGING – "ENDURBYGGING"			
VATNSÚDAKERFI			
RÚMMYND – 2. HÆÐ HLUTI II			
Tekning nr.	ISIE-M42-02-216		
Daga:	01.08.2010	Kvarði:	1:50 & A1
Verk nr.:	472		
Skjalnúmer:	472-Bygging-E-Vatnsúðakerfi-1-U2.dwg		
Hönnuð:	HBG		
Teknið:	HBG		
Yfirforð:	FSK		
Samb.:			
Kennitala:	190147-2799 Sæbjörn Kristjánsson		