


Samþykkt þann  
**24 JUN 2010**  
 Byggingaútrúmmi/Hafnarfirði  
 F.h. Sigurður Steinar Jónsson


Undirritun  
**ARKITEKTAR**  
 Jón Þór Þorvaldsson AÍ, FSSA  
 Kt. 021256 7579

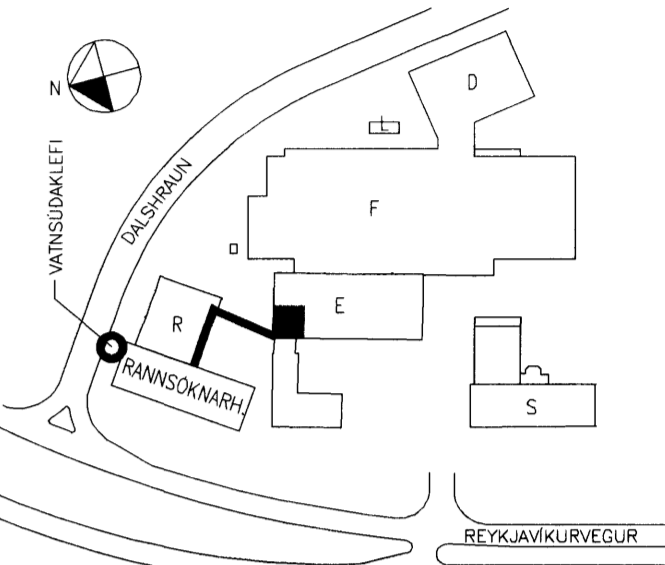

AFSTÖÐUMYND

SKÝRINGAR Á TÁKNUM:

- STOFNLAGNIR, DREIFILAGNIR OG GREINAR
- ⊗ Ú1: HÁLFINNFEIÐDUR NIDURVISAÐI ÚÐARI, HVÍTUR (RAL 9010) VENJULEGUR (STANDARD RESPONSE) MED K-GILDI 80 OG OPNUNARHITASTIG 68°C
- ⊗ Ú2: NIDURVISAÐI ÚÐARI I HREINRYMUM. KRÖMUD YFIRBORÐSPLATA, CONSEALED ÚÐARI MED ÞÉTTIHRING. VENJULEGUR (STANDARD RESPONSE) MED K-GILDI 80 OG OPNUNARHITASTIG 68°C (TIL VIÐM. TYCO TY3551-5mm)
- ⊗ Ú3: UPPVISAÐI ÚÐARI, VENJULEGUR (STANDARD RESPONSE), K-GILDI 80 OG OPNUNARHITASTIG 68°C
- ▽ Ú4: VEGGÚÐARI, KRÖMADUR ÚÐARI, VENJULEGUR (STANDARD RESPONSE) MED K-GILDI 80 OG OPNUNARH. 68°C
- ↔ JARÐSKJÁLFTAFASTA I STEFNU RÖRS (LANGFESTA I TVÆR ATTIR)
- ↕ JARÐSKJÁLFTAFASTA ÞVÆRT Á RÖR (ÞVERFESTA I TVÆR ATTIR)
- ⊕ JARÐSKJÁLFTAFASTA I FJÓRAR ATTIR

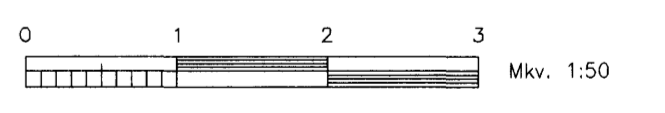

A	Xxxx	XXX	xx.xx.xx
Nr.	Lýsing á breytingu	Bréf	Dags

**actavis**

REYKJAVÍKURVEGUR 78, HAFNARFIRÐI  
 E-BYGGING - "ENDURBYGGING"  
 VATNSÚÐAKERFI  
 GRUNNMYND - 1. HÆÐ HLUTI I

Tekning nr. **ISIE-M42-01-202**

Dags: 01.06.2010    Kvarn: 1:50 & A1    Verk nr.:  
 Skjalnúmer: 472-Bygging-E-Vatnsúðakerfi-I-U2.dwg    **472**

**LAGNATÆKNI**  
 Hönnun- og ráðgjafarstofa /FRV  
 Hönnunarb. HBG  
 Hönnunarb. HBG  
 Yfirfarb. FSK

Samb.

Kennitala: 19014-2249    Sigbjörn Kristjánsson

SKÝRING:  
 HMR:X.XX Hæð frá gólfi í miðju rörs

VATNSÚÐALAGNIR Í RANNSÓKNARHÚSI

VATNSÚÐALÖGN TIL ST INN Á NÚVERANDI LÖGN FÜR RANNSÓKNARHÚSI STÆRÐ e100mm

MÖGULEIKI Á AÐ SETJA HÉR SÍÐAR FLÆÐINEMA OG VAKTANAN SPJALDLOKA

MÖGULEIKI Á AÐ ÞJÓNA ELDRI RANNSÓKN SÍÐAR