


Samþykkt þann
 24 JUN 2010
 Byggingulfróðingur í Hafnarfirði
 F.h. Sigurður Steinar Jónsson


Undirritaður: **UTTI INNI**
 ARKITEKTAR
 Jón Þór Þorvaldsson AL FSSA
 Kl. 0212567579

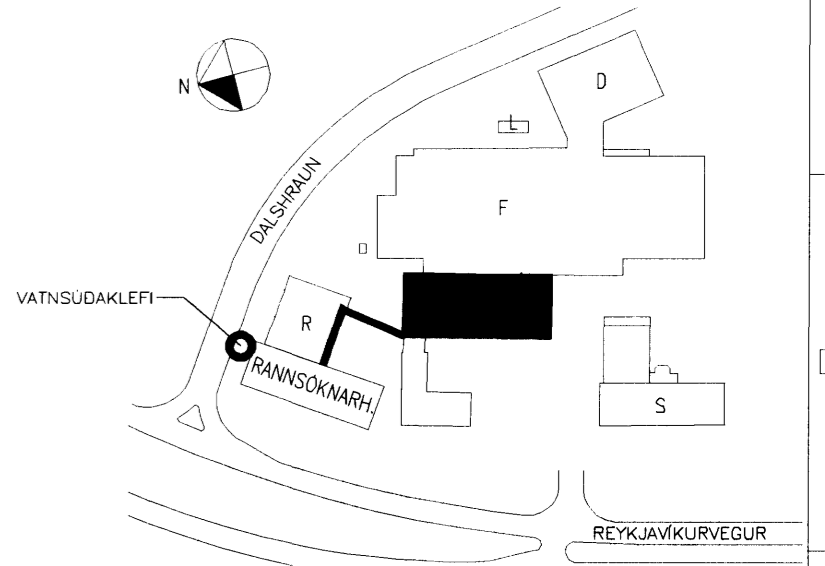

AFSTÖÐUMYND

SKYRINGAR Á TAKNUM:

- STOFNLAGNIR, DREIFILAGNIR OG GREINAR
- U1: HALFINNFELLDUR NIDURVISANDI UDARI, HVITUR (RAL 9010) VENJULEGUR (STANDARD RESPONSE) MEÐ K-GILDI 80 OG ÖPNUNARHITASTIG 68°C.
- ⊗ U2: NIDURVISANDI UDARI Í HREINRYMUM, KRÖMUD YFIRBÖRÐSPLATA, CONSEALED UDARI MEÐ ÞÉTTIHRING, VENJULEGUR (STANDARD RESPONSE) MEÐ K-GILDI 80 OG ÖPNUNARHITASTIG 68°C (TIL VIÐM. TYCO TY3551-5mm)
- ⊙ U3: UPPVISANDI UDARI, VENJULEGUR (STANDARD RESPONSE), K-GILDI 80 OG ÖPNUNARHITASTIG 68°C
- ▽ U4: VEGGUDARI, KRÖMADUR UDARI, VENJULEGUR (STANDARD RESPONSE) MEÐ K-GILDI 80 OG ÖPNUNARH. 68°C
- JARÐSKJALFTAFASTA Í STEFNU RÖRS (LANGFASTA Í TVÉR ATTIR)
- JARÐSKJALFTAFASTA ÞVERT A RÖR (ÞVERFASTA Í TVÉR ATTIR)
- JARÐSKJALFTAFASTA Í FJÖRÁR ATTIR

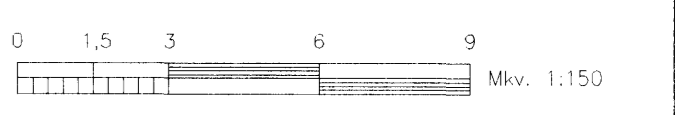

A	Xxxx	XXX xx.xx.xx
Nr.	Lýsing & breytingu	Braut Dags
actavis		
REYKJAVÍKURVEGUR 78, HAFNARFIRDI		
E-BYGGING - "ENDURBYGGING"		
VATNSÚDAKERFI		
YFIRLITSMYND - 1. HÆÐ		
Teikning nr. IS1E-M42-01-201		
Dag:	01.06.2010	Skv. nr.: 472
Skjalnúmer:	472-Bygging-E-Vatnsúðakerfi-1-U2.dwg	Hannað: HBG
LAGNATÆKNI Hönnunar- og ráðgjafarstofa /FRV Hönnunargötu 112, 209 Kópavogur, Ísland Sími +354-564-5252 Fax +354-564-5251 net@lagnotekni.is http://www.lagnotekni.is		Teiknað: HBG
		Teknið: HBG
		Yfirfarið: FSK
		Samb.:
Kennitala: 1901-0749 Sæbjörn Kristjánsson		