


Samþykkt bann
 02 JUN 2010
 Byggingafráttirinn / Fráttir
 E. Hrólfur S. Gunnlaugsson

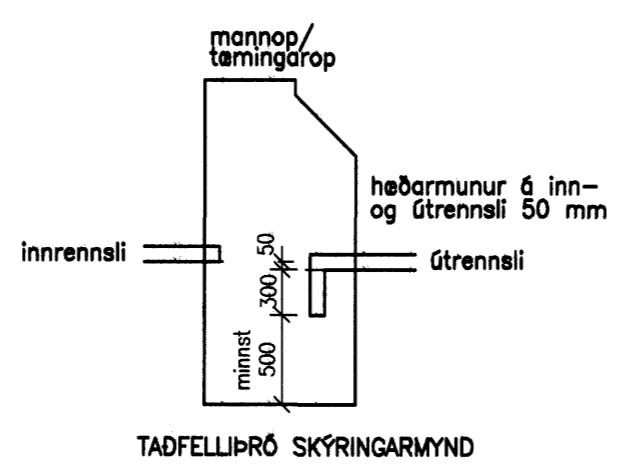

innrennsli K=49.72
 TADFELLIPRÓ
 BR PVC Ø 1000
 LK=50.60
 Inntak K=49.74
 Öttak með T-stykki,
 öpft á T 30 sm
 BK=49.80
 útrennsli K=49.67
 DN100 PVC 30 o/oo
 K=49.62
 BR PVC Ø 1000
 BK=47.62
 LK=50.55
 FALL Í BRUNNI 2.00 m

NR.	DAGS.	BREYTING	NR.	DAGS.	BREYTING

SKÝRINGAR
 SKÝRINGAR OG AFSTÖÐUMYND
 SJÁ TEIKNINGU F 001
 MÁLSETNING Á SALERNISSTÓTUM MIDAST VID
 AD FJARLEGD Í MIDJAN STÓT FRÁ FULLFRÁ-
 GENNUM VEGG SE 150 mm
 MÁLSETNING Á HANDLAUGARSTÓTUM MIDAST
 VID AD FRÆNNISLISSTÓTAR LENDI Í
 MIDJUM INNVEGG
 Á LÖDRÉTTA STOFNA SKAL SETJA HREINSILOK
 UM 30 sm OFAN VID NEDSTU GÖLFPLÖTU
 ALLA LÖDRÉTTA STOFNA - ÞYKKVEGGJA RÖR
 SKAL EINANGRA OG VEFJA MED PLASTBORDA
 FRÁGANGUR Á GÖLF- OG SÖKKULMÁTI FYRIR
 IDRÁTTARRÖR INNTAKSGRINDA SJÁ LEIÐBEININGAR
 FRÁ ORKULVEITUNNI

FLUGUSKEID 12
 220 HAFNARFJÖRDUR

28/5 '10

 KLÖPP ARKITEKTAR-VERKFRÉÐINGAR EHF
 NETHYL 2E, PÓSTHÓLF 10050, 130 REYKJAVÍK
 SÍMI 577 2277, 699 7747 - klopp@simnet.is

HEITI TEIKN. FRÆNNISLAGNIR GRUNNLAGNIR	
MÆLIKVARDI	1:50
DAGS.	MÁI 2010
TEIKNING	F 002
VERK	V 09-105
BREYTING	YFIRFARID S.E.

SEMUNDUR EIRIKSSON 261249-2949