



16/6 10 fl

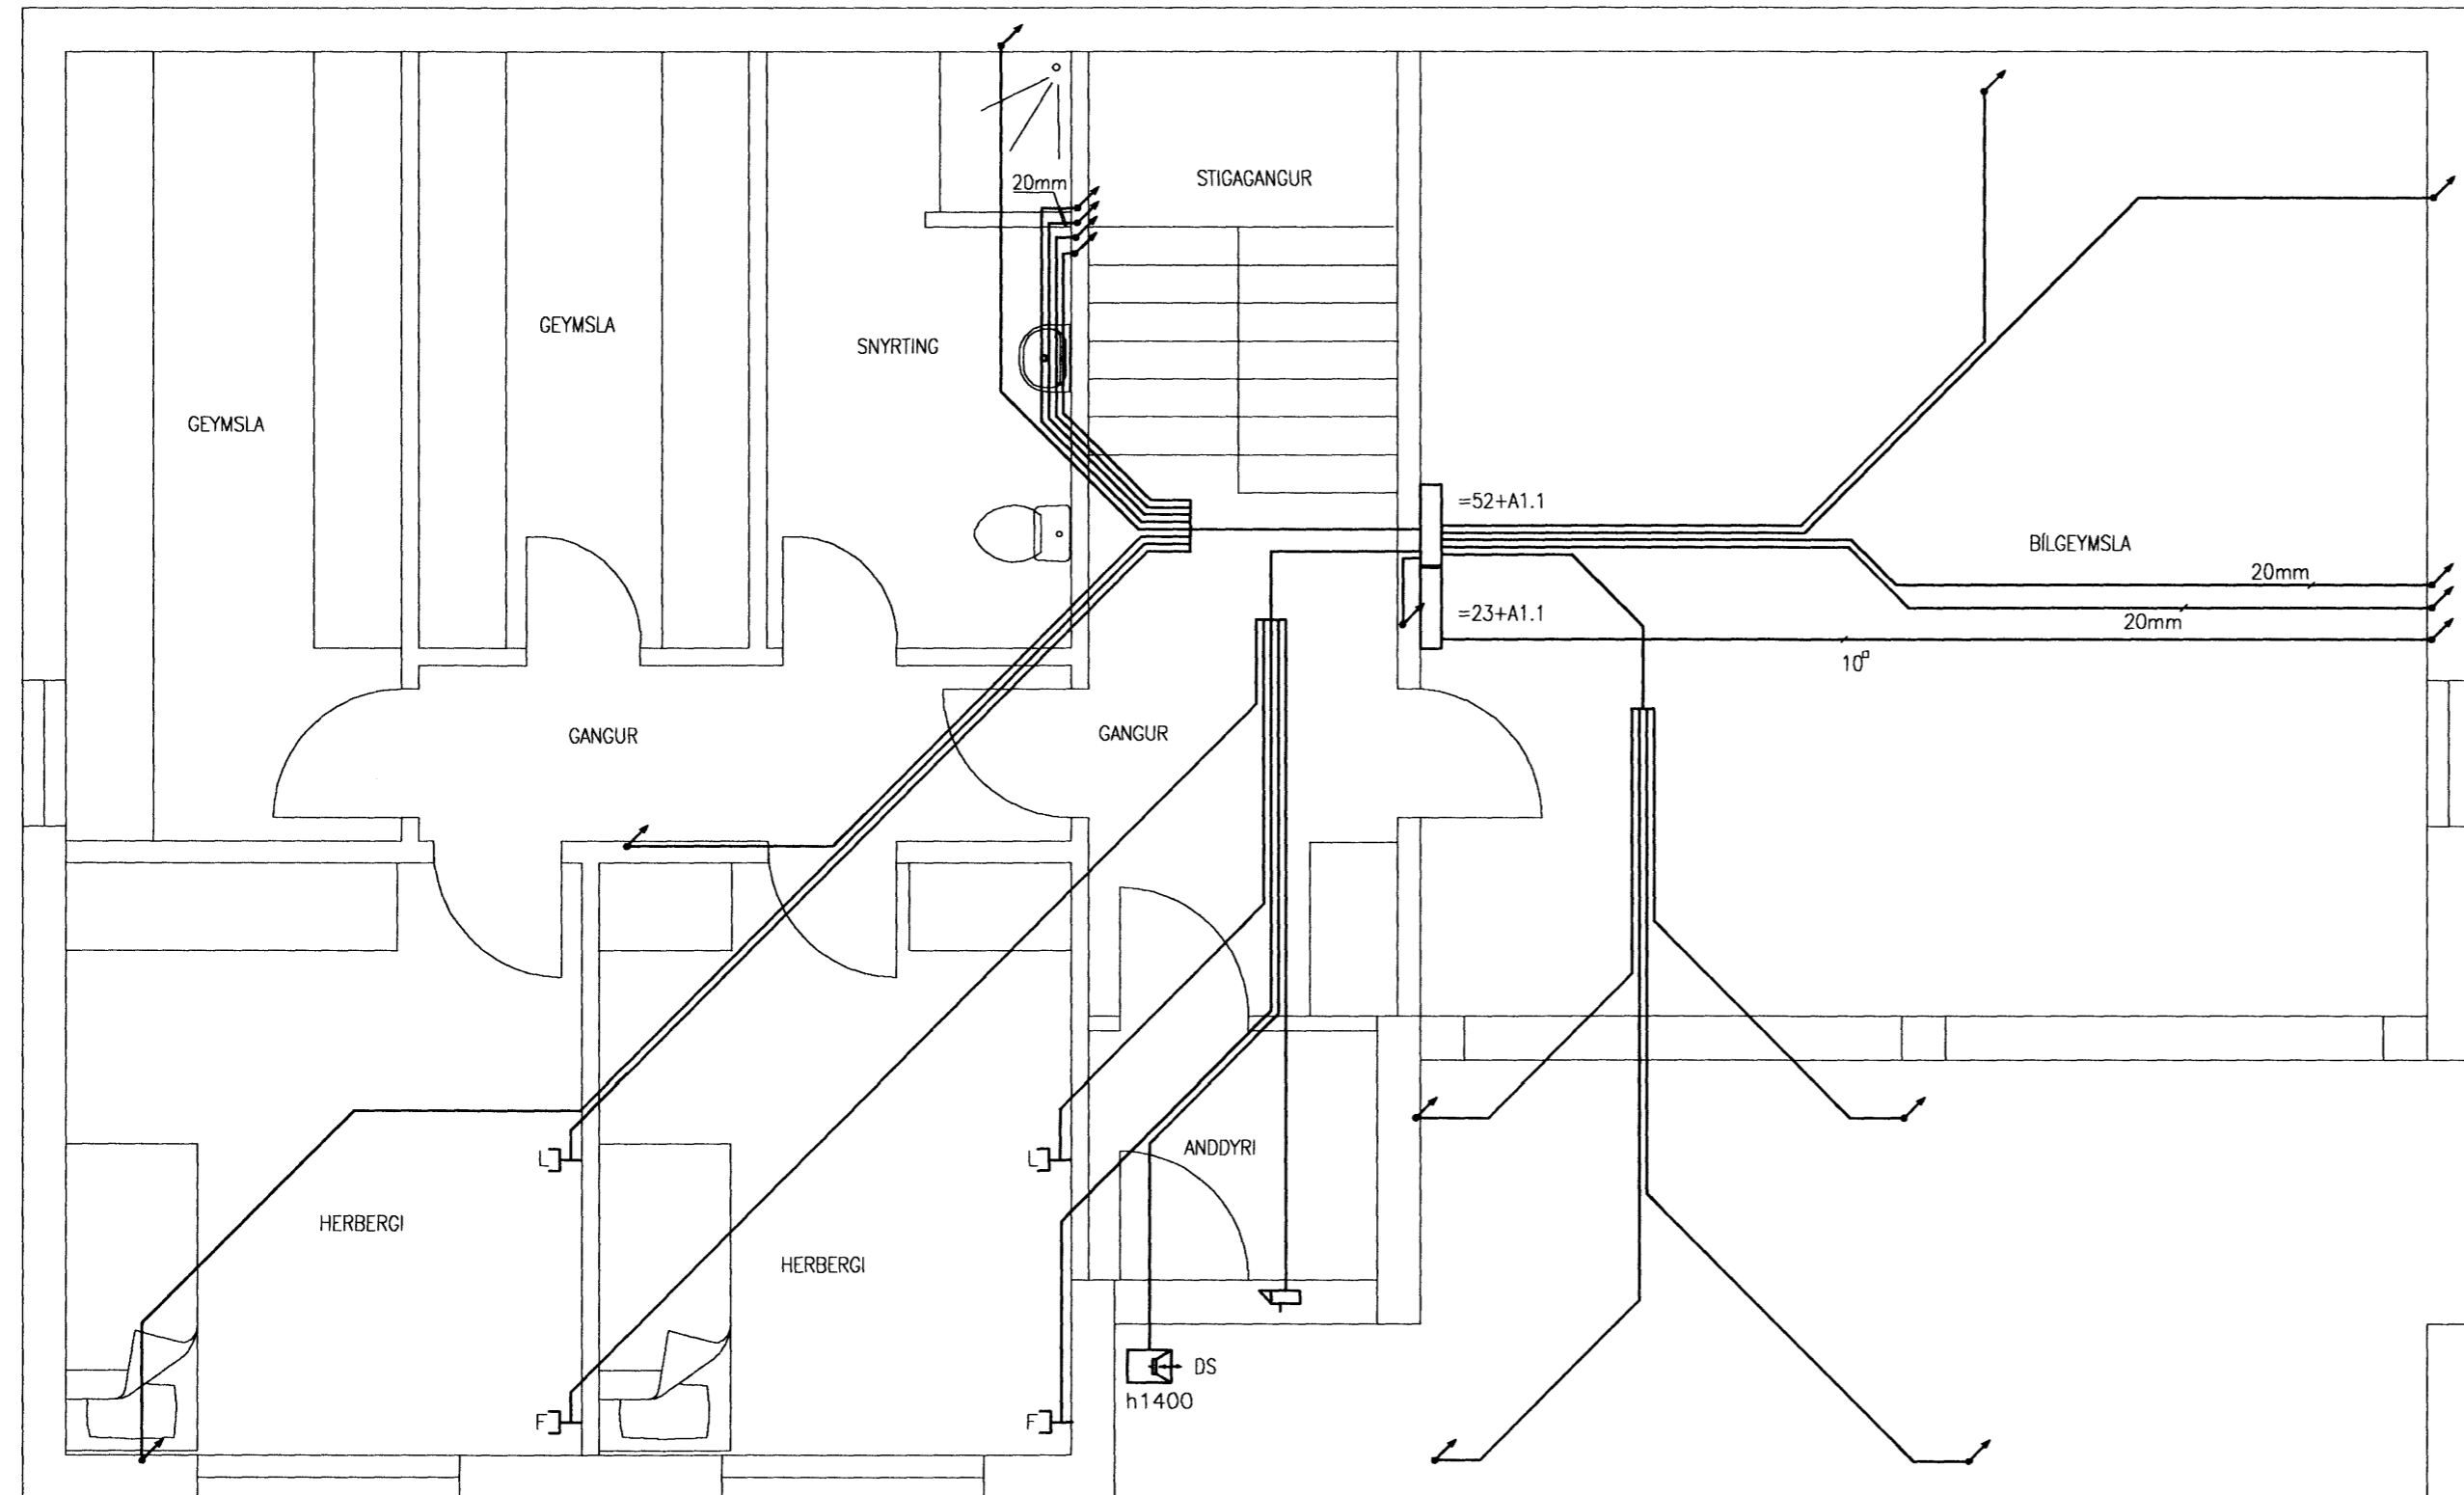

Eigi má fjálfalda þessa teikningu til notkunar fyrir þriðja aðila, né breyta henni án leyfis Ráðgjafar hf.

Björgi Þór
3009492829

VERKNUMER 0945	FLOKKUN &	FURUÁS 36	FERLI =52	LYK
GERT BÞS	SAMÞYKKT 0001	HAFNAFIRDI	SETI +	STADUR
		FJARSKIPTAKERFI	DAGSETNING 07.12.28	BLAD
		GRUNNMYND	NUMER 52.5.101	ÚTGÁFA