


GRUNNMYND ÍSTEYPTRA GÓLFHITALAGNA 1/50



Samþykkt þann

04 JUN 2010

Prófi: Guðlauguinn í Hafnarfröi
r.v. Erlófur S. Gunnlaugsson

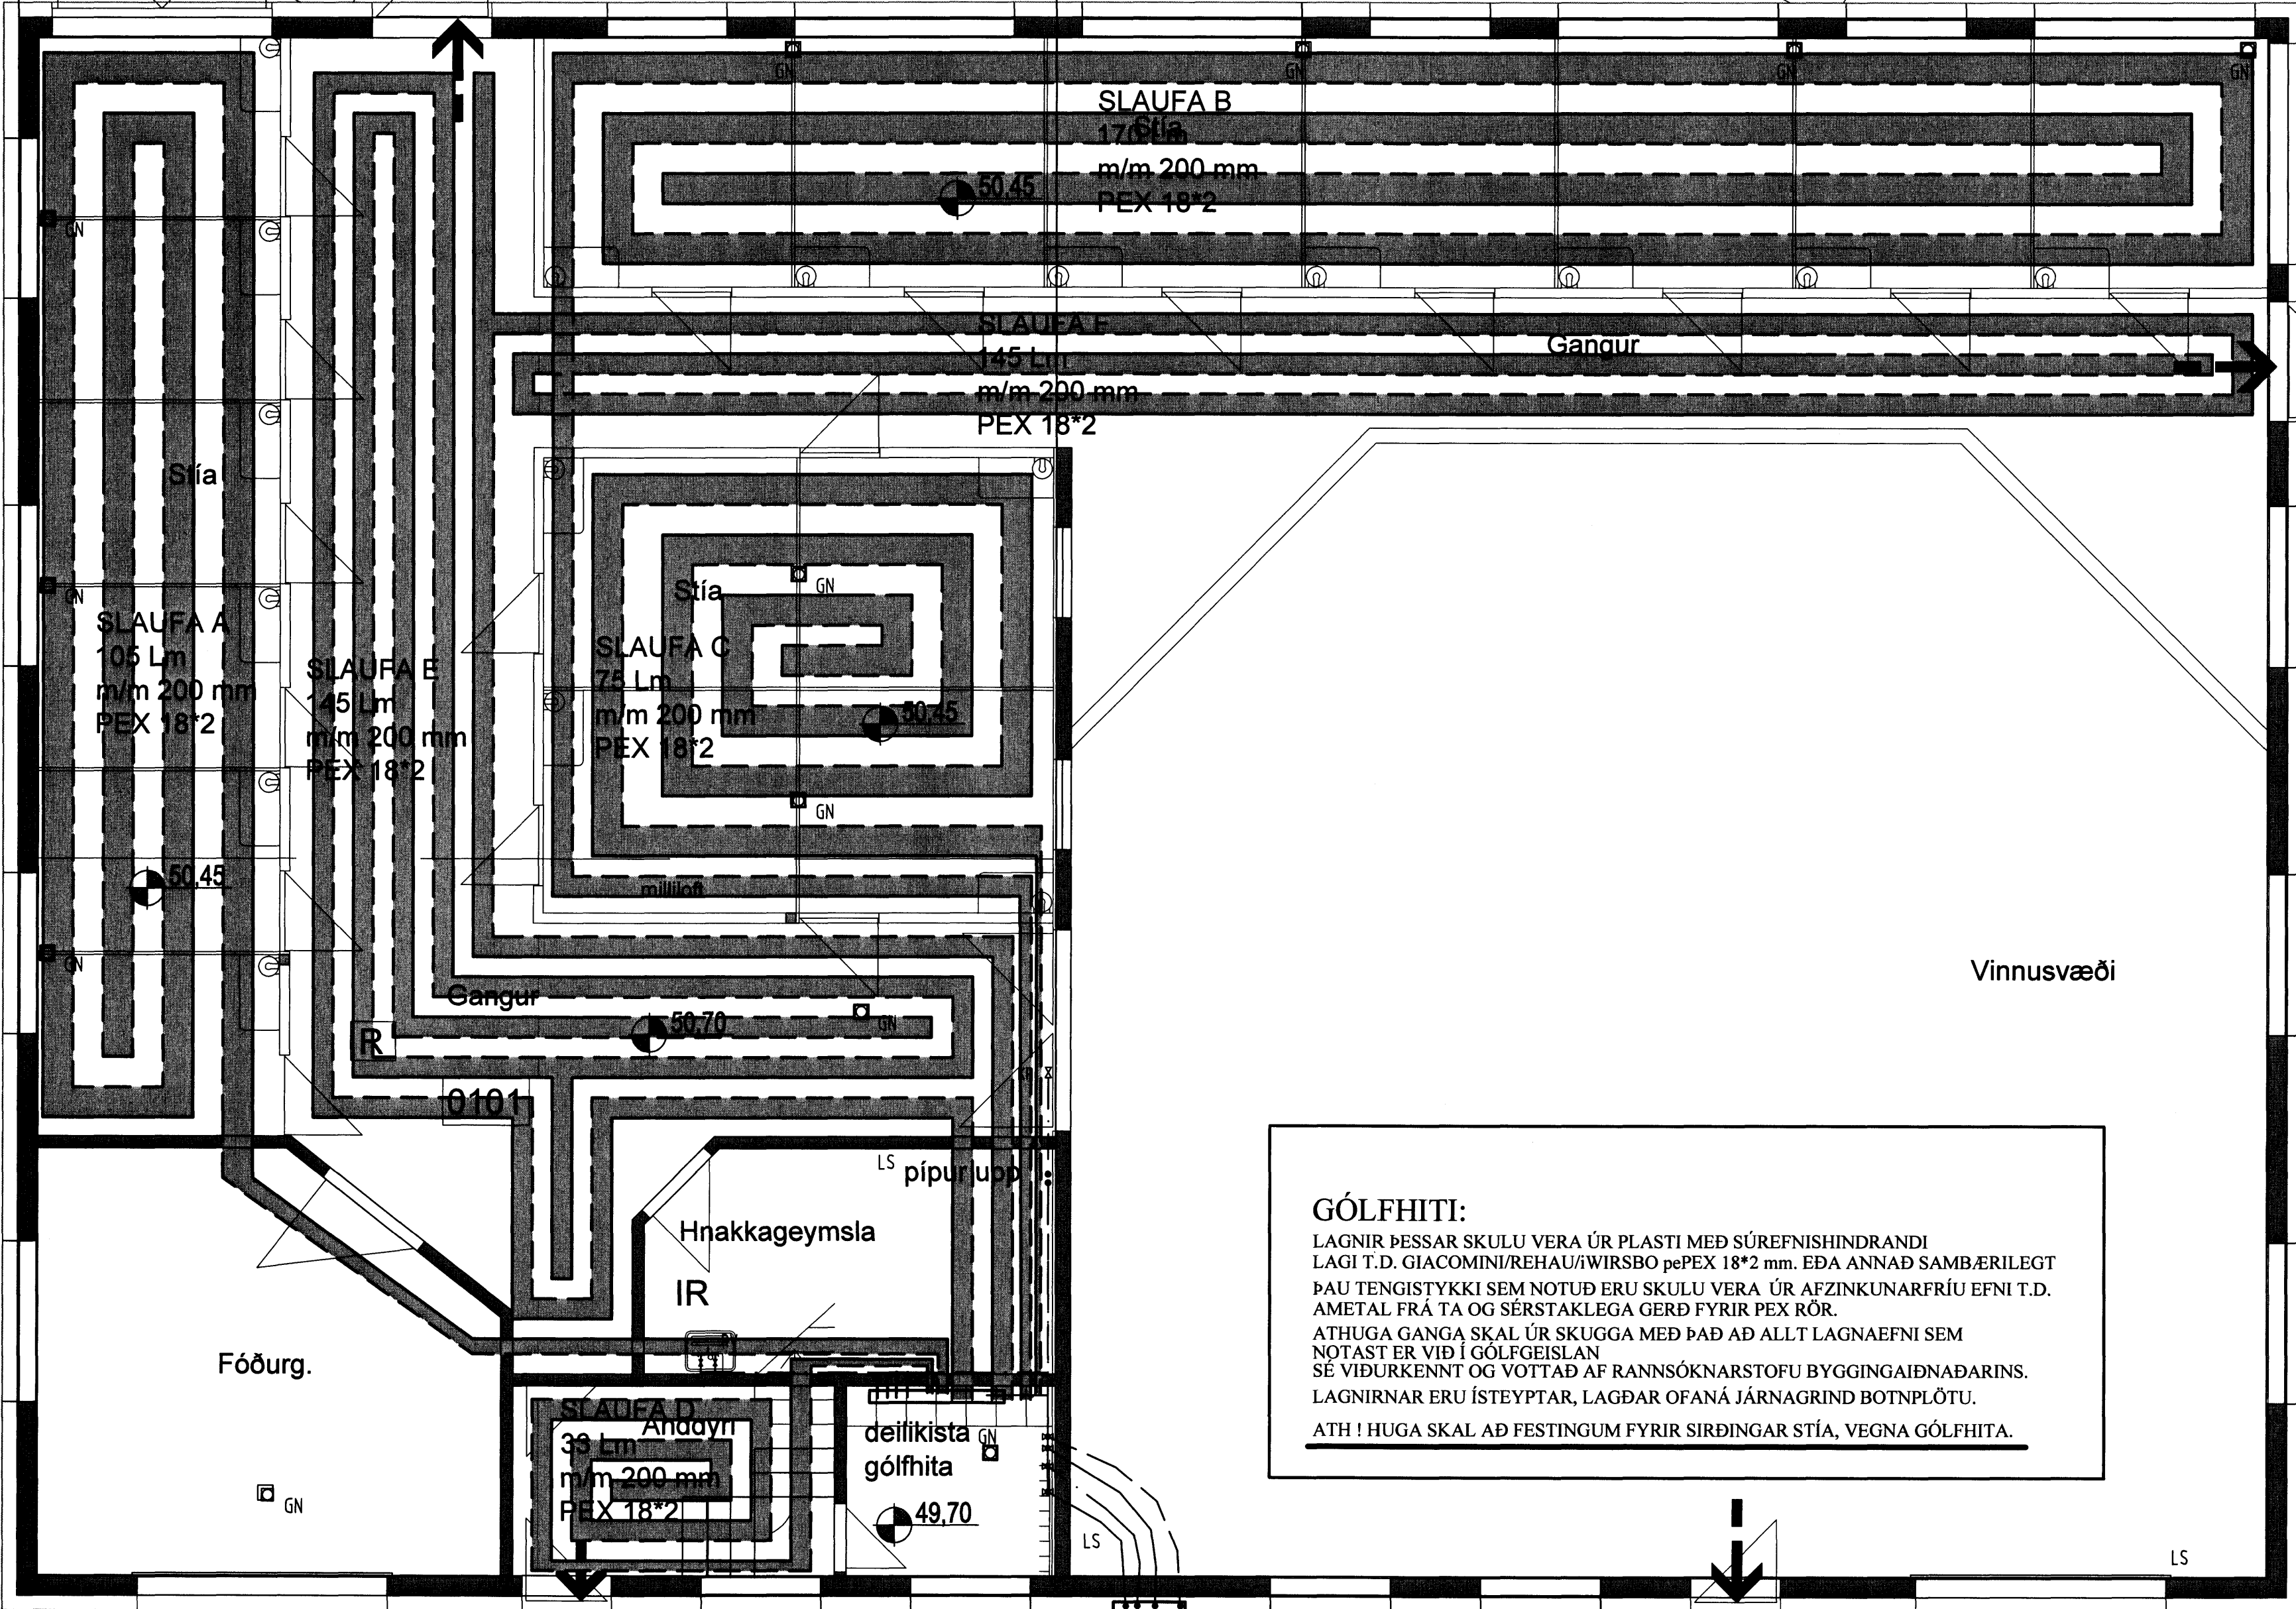

GÓLFHITI:
LAGNIR ÞESSAR SKULU VERA ÚR PLASTI MEÐ SÚREFNISHINDRANDI LAGI T.D. GIACOMINI/REHAU/WIRSBO pePEX 18*2 mm. EÐA ANNAD SAMBÆRILEGT ÞAU TENGISTYKKI SEM NOTUÐ ERU SKULU VERA ÚR AFZINKUNARFRÍU EFNI T.D. AMETAL FRÁ TA OG SÉRSTAKLEGA GERÐ FYRIR PEX RÖR.
ATHUGA GANGA SKAL ÚR SKUGGA MEÐ ÞAÐ AÐ ALLT LAGNAEFNI SEM NOTAST ER VIÐ Í GÓLFGEISLAN SÉ VIÐURKENNT OG VOTTAD AF RANNSÓKNARSTOFU BYGGINGAÍÐNAÐARINS.
LAGNIRNAR ERU ÍSTEYPSTAR, LAGÐAR OFANÁ JÁRNAGRIND BOTNPLÖTU.
ATH ! HUGA SKAL AÐ FESTINGUM FYRIR SIRÐINGAR STÍA, VEGNA GÓLFHITA.



Agust Birgisson ehf. verk: **Fluguskeið 4**
Telkistofa kt. 631298-3979 Hafnarfröi
Bæjarlind 14 201 Kópavogi agustb@simnet.is efni: Hita og brifalagnir: Grunnmynd ísteyptra gólfhitalagna.
Sími 588.2220 / 894.7997 fax 588.2227
Agust Birgisson tæknifræðingur kt. 160557-4199 mælikv: 1/50 dags: 20.01.2010
Hannað: AB teikning nr. **P-03**

Ólafur Pétursson 050571-5569 aðalh.