


GRUNNMYND LAGNA Í JÖRD 1/50

Samþykkt þorn
 04 JUN 2010
 Byggingafræðingur
 F.h. Hrólfur S. Gunnlaugsson

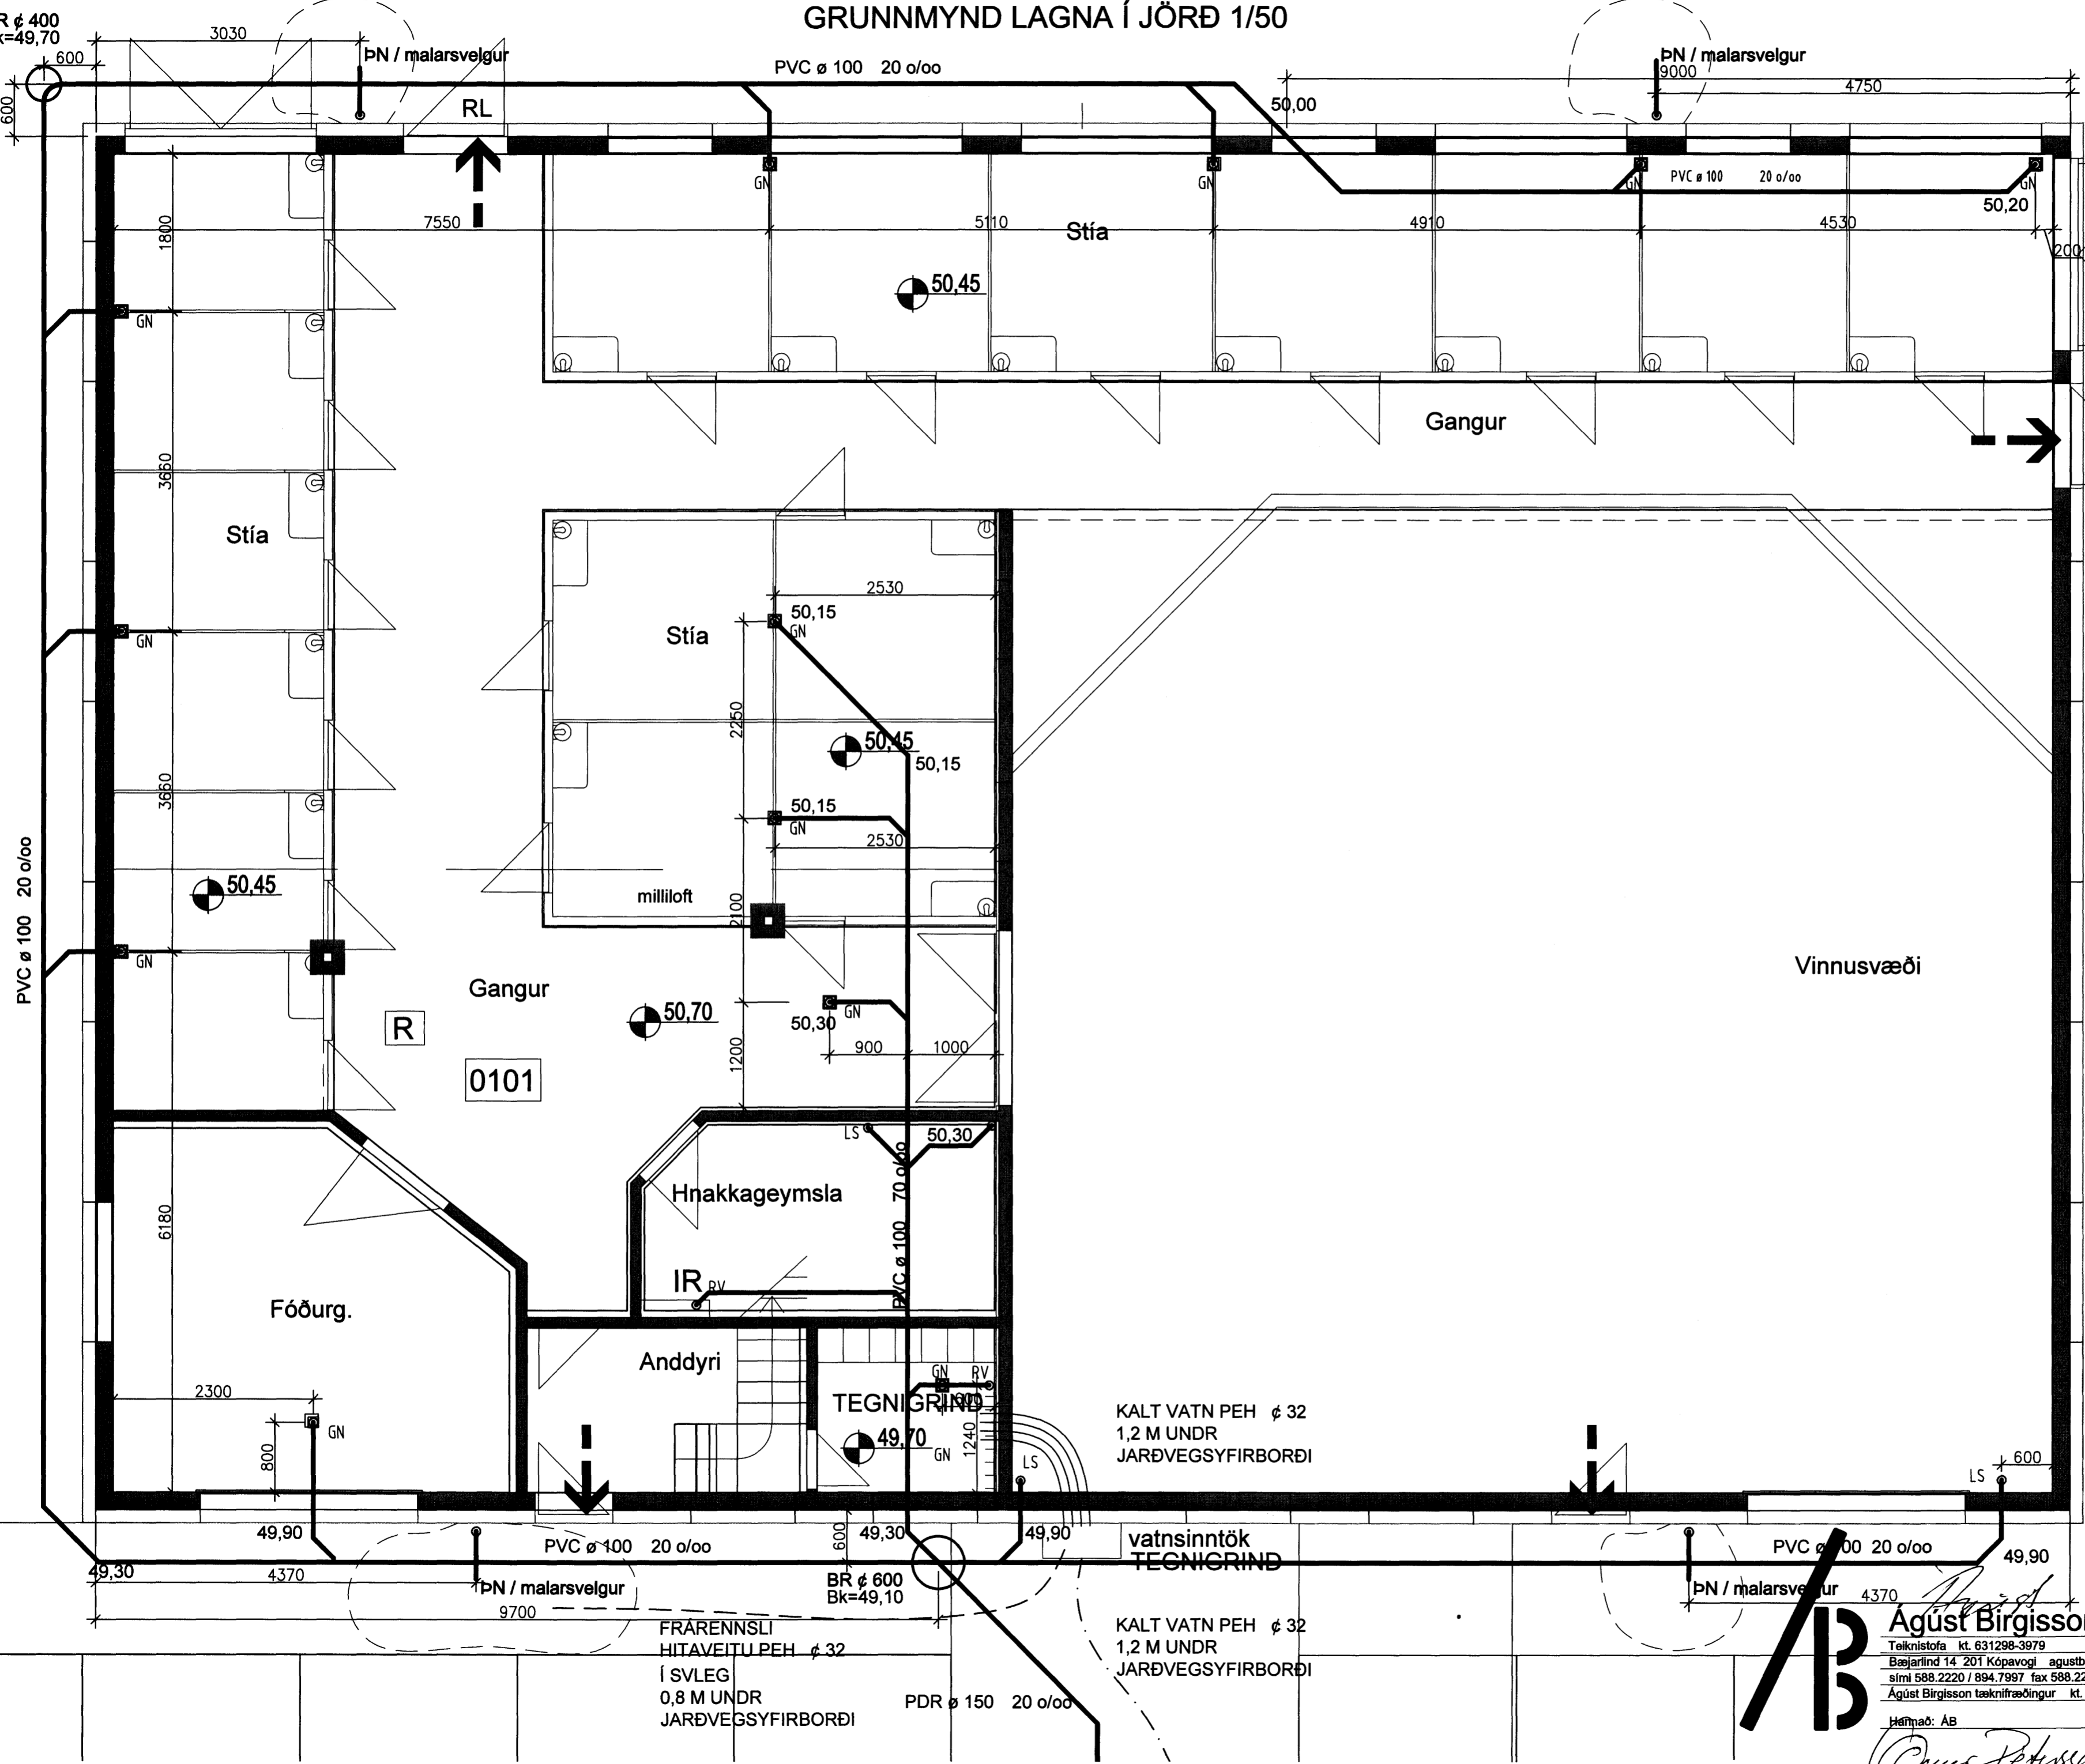

0101

KALT VATN PEH ø 32
 1,2 M UNDR
 JARÐVEGSYFIRBORDI

vatnsinntök
 TEGNIGRIND

KALT VATN PEH ø 32
 1,2 M UNDR
 JARÐVEGSYFIRBORDI

FRÆRENSLI
 HITAVEITU PEH ø 32
 Í SVLEG
 0,8 M UNDR
 JARÐVEGSYFIRBORDI

PDR ø 150 20 o/oo

B

Agúst Birgisson ehf.
 Telklistofa kt. 631298-3979
 Bæjarlind 14 201 Kópavogi agustb@simnet.is
 Sími 588.2220 / 894.7997 fax 588.2227
 Agúst Birgisson tæknifræðingur kt. 160557-4199
 verk: Fluguskeið 4
 Hafnarfrói
 efni: Hita og þrifaðagnir: Grunnmynd lagna í Jörð.
 mælikv: 1/50
 dags: 20.01.2010
 telkning nr. P-02

Ólafur Pétursson aðalfr.