Samþykkt þann
04 JUN 2010
Byggingafulltrúinn í Hafnarfirði
F.h. Hrólfur S. Gunnlaugsson

AFSTÖÐUMYND 1/500

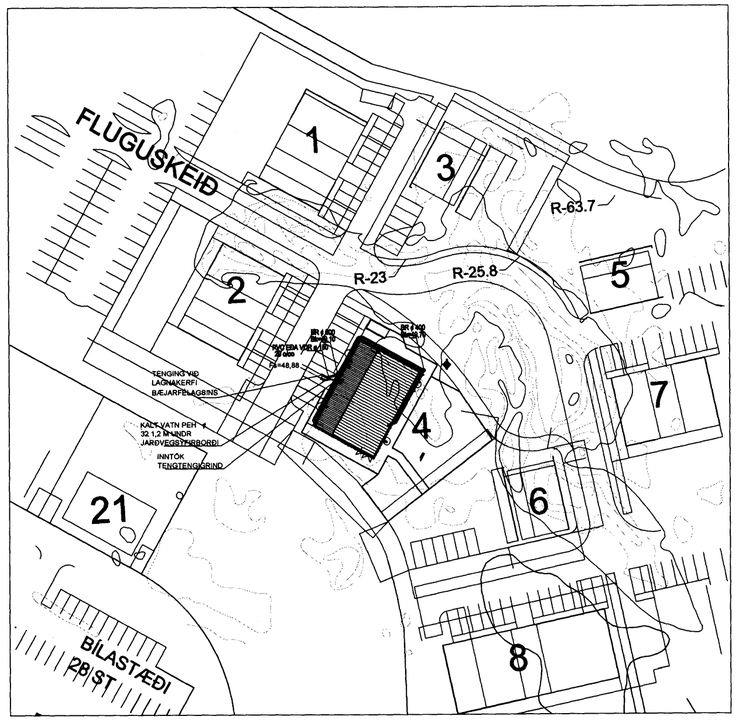

SKÝRINGAR

VATNSINNTÖK, HV, VV.

VATNSINNTÖK HV,VV ERU STÖÐLUÐ TENGISTYKKI ORKUVEITUNNAR.

JARÐVATNSLÖGN

UTANHÚSS ER EKKI GERT RÁÐ FYRIR JARÐVATNSLÖGN. GERT ER RÁÐ FYRIR AÐ YFIRBORÐS OG GRUNNVATN EIGI GREIÐA LEIÐ NIÐUR Í HRAUNIÐ. EF HRAUNIÐ SÝNIST ÞETT SKAL LEGGJA JARÐBATNSLÖGN Í KRINGUM HÚSIÐ Í SAMRÁÐI VIÐ LAGNAHÖNNUÐ..

JARÐVATNSLÖGN ER ÚR GÖTUÐUM STYRKTUM PVC PLASTPÍPUM MEÐ GÚMMÍHRING. EÐA PEH (BDR)
LÖGNIN SKAL VERA BEIN MILLI STEFNUBREYTINGA.
UNDIR PÍPURNAR SKAL LEGGJA 150 mm JÖFNUNARLAG ÚR SANDI SEM ÞJAPPAST VANDLEGA. HÆÐ JÖFNUNARLAGSINS SKAL HÆFA BELG PÍPNANNA OG SKAL TAKA ÚR FYRIR MÚFFUM EFTIR ÞJÖPPUN ÞESS.

AÐ PÍPUM SKAL SÍÐAN FYLLA MEÐ HARPAÐRI MÖL ER HAFI KORNASTÆRÐ 25 – 40 mm. MALARFYLLINGIN SKJAL NÁ AÐ MINNSTA KOSTI 150 mm UPP FYRIR OG ÚT FYRIR PÍPURNAR YFIR. MÖLINA SKAL SÍÐAN LEGGJA SÍUDÚK 1000 mm BREIÐAN.

SKOLPLÖGN Í JÖRÐ

SKOLPLAGNIR UTANHÚSS ERU ÚR ÍMIST ÚR
PVC OG PEH EÐA PDR -- PLASTPÍPUM MEÐ GÚMMÍÞÉTTIHRINGJUM.

UNDIR PÍPUR SKAL LEGGJA 150 mm JÖFNUNARLAG ÚR SANDI SEM ÞJAPPAST VANDLEGA. HÆÐ JÖFNUNARLAGSI NS SKAL HÆFA BELG PÍPNANNA OG SKAL TAKA ÚR FYRIR MÚFFUM EFTIR ÞJÖPPUN ÞESS.
LÖGNIN SKAL VERA BEIN MILLI STEFNUBREYTINGA.
EFTIR AÐ PÍPUR HAFA VERIÐ LAGÐAR SKAL FYLLA AÐ ÞEIM OG YFIR MEÐ SANDI. ÞYKKT SANDLAGSINS SKAL VERA AÐ MINNSTA KOSTI 200 mm MÆLT Á PÍPUHRYGG.
GRUNNLÖGN (UPPBEYGJUR) AÐ STÚTUM TÆKJA SKAL GERA ÚR TVEIMUR 45° BEYGJUM ÁSAMT MINNKUN, EF MEÐ ÞARF ÞANNIG AÐ STÚTHÆÐ VERÐI 200 mm UNDIR GÓLFYFIRBORÐI.

REGNVATNSLÖGN

REGNVATNSLAGNIR UTANHÚSS ERU ÚR PVC EÐA PEH/PDR - PLASTPÍPUM MEÐ GÚMMIÞÉTTIHRINGJUM.
REGNVATNSLÖGN Í GRUNNI ER ÚR PVC -PLASTPÍPUM MEÐ GÚMMIÞÉTTIHRINGJUM.
UNDIR PÍPUR SKAL LEGGJA 150 mm JÖFNUNARLAG ÚR SANDI SEM ÞJAPPAST VANDLEGA. HÆÐ JÖFNUNARLAGSINS SKAL HÆFA BELG PÍPNANNA OG SKAL TAKA ÚR FYRIR MÚFFUM EFTIR ÞJÖPPUN ÞESS.
LÖGNIN SKAL VERA BEIN MILLI STEFNUBREYTINGA.
EFTIR AÐ PÍPUR HAFA VERIÐ LAGÐAR SKAL FYLLA AÐ ÞEIM OG YFIR MEÐ SANDI. ÞYKKT SANDLAGSINS SKAL VERA AÐ MINNSTA KOSTI 200 mm MÆLT Á PÍPUHRYGG.
GRUNNLÖGN (UPPBEYGJUR) AÐ ÞAKNIÐURFALLSPÍPUM SKAL GERA ÚR TVEIMUR 45°-BEYGJUM ÁSAMT MINNKUN, EF MEÐ ÞARF ÞANNIG AÐ STÚTHÆÐ VERÐI 200 mm UNDIR JAR ÐYFIRBORÐI.

TÁKN

FRÁVEITULAGNIR

SKOLPLÖGN

REGNVATNSLÖGN

JARÐVATNSLÖGN

ST	STEINSTEYPT RÖR
PP	POLYPROPYLEN PLASTRÖR
PEH	POLYETHYLEN PLASTRÖR
PVC-G	POLYVINCLORID GATAÐ
J	STEYPUJÁRNSPÍPUR
BR	HREINSIBRUNNUR
EV	ELDHÚSVASKUR
HL	HANDLAUG (HL+GN50 HANDLAUG TENGD Í NIÐURFALL)
VS	VATNSSALERNI
DF	DRYKKJARFONTUR
ÞV	ÞVOTTAVÉL
UÞV	UPPÞVOTTAVÉL
RV	RÆSTIVASKUR
ÞS	ÞVAGSKÁL
FP	FALLPÍPA
GN	GÓLFNIÐURFALL ¢50-70, RYÐFRÍ/PLAST RIST, VATNSLÁS 60 mm DJÚPUR
ÞN	ÞAKNIÐU RFALLSPÍPA
GNF	GÖTUNIÐURFALLSBRUNNUR td ¢250 MEÐ POTT KARMI OG RIST
SK	SLÖNGUKRANI
BRS	BRUNASLANGA
ST	STURTA

Ágúst Birgisson ehf.
Teiknistofa kt. 631298-3979
Bæjarlind 14 201 Kópavogi agustb@simnet.is
sími 588.2220 / 894.7997 fax 588.2227
Ágúst Birgisson tæknifræðingur kt. 160557-4199

verk: Fluguskeið 4
Hafnarfirði
efni: Hita og þrifalagnir: Afstöðumynd, skýringar
mælikv: 1/500
dags: 20.01.2010
Hannað: ÁB
teikning nr. P-01