


GRUNNMYND GÖT Í SÖKKLA 1/50

Samþykkt þann

04 JUN 2010

Byggingafultrúinn / Hafnarfrófi
E.Þ. Hrólfrur S. Gunnlaugsson

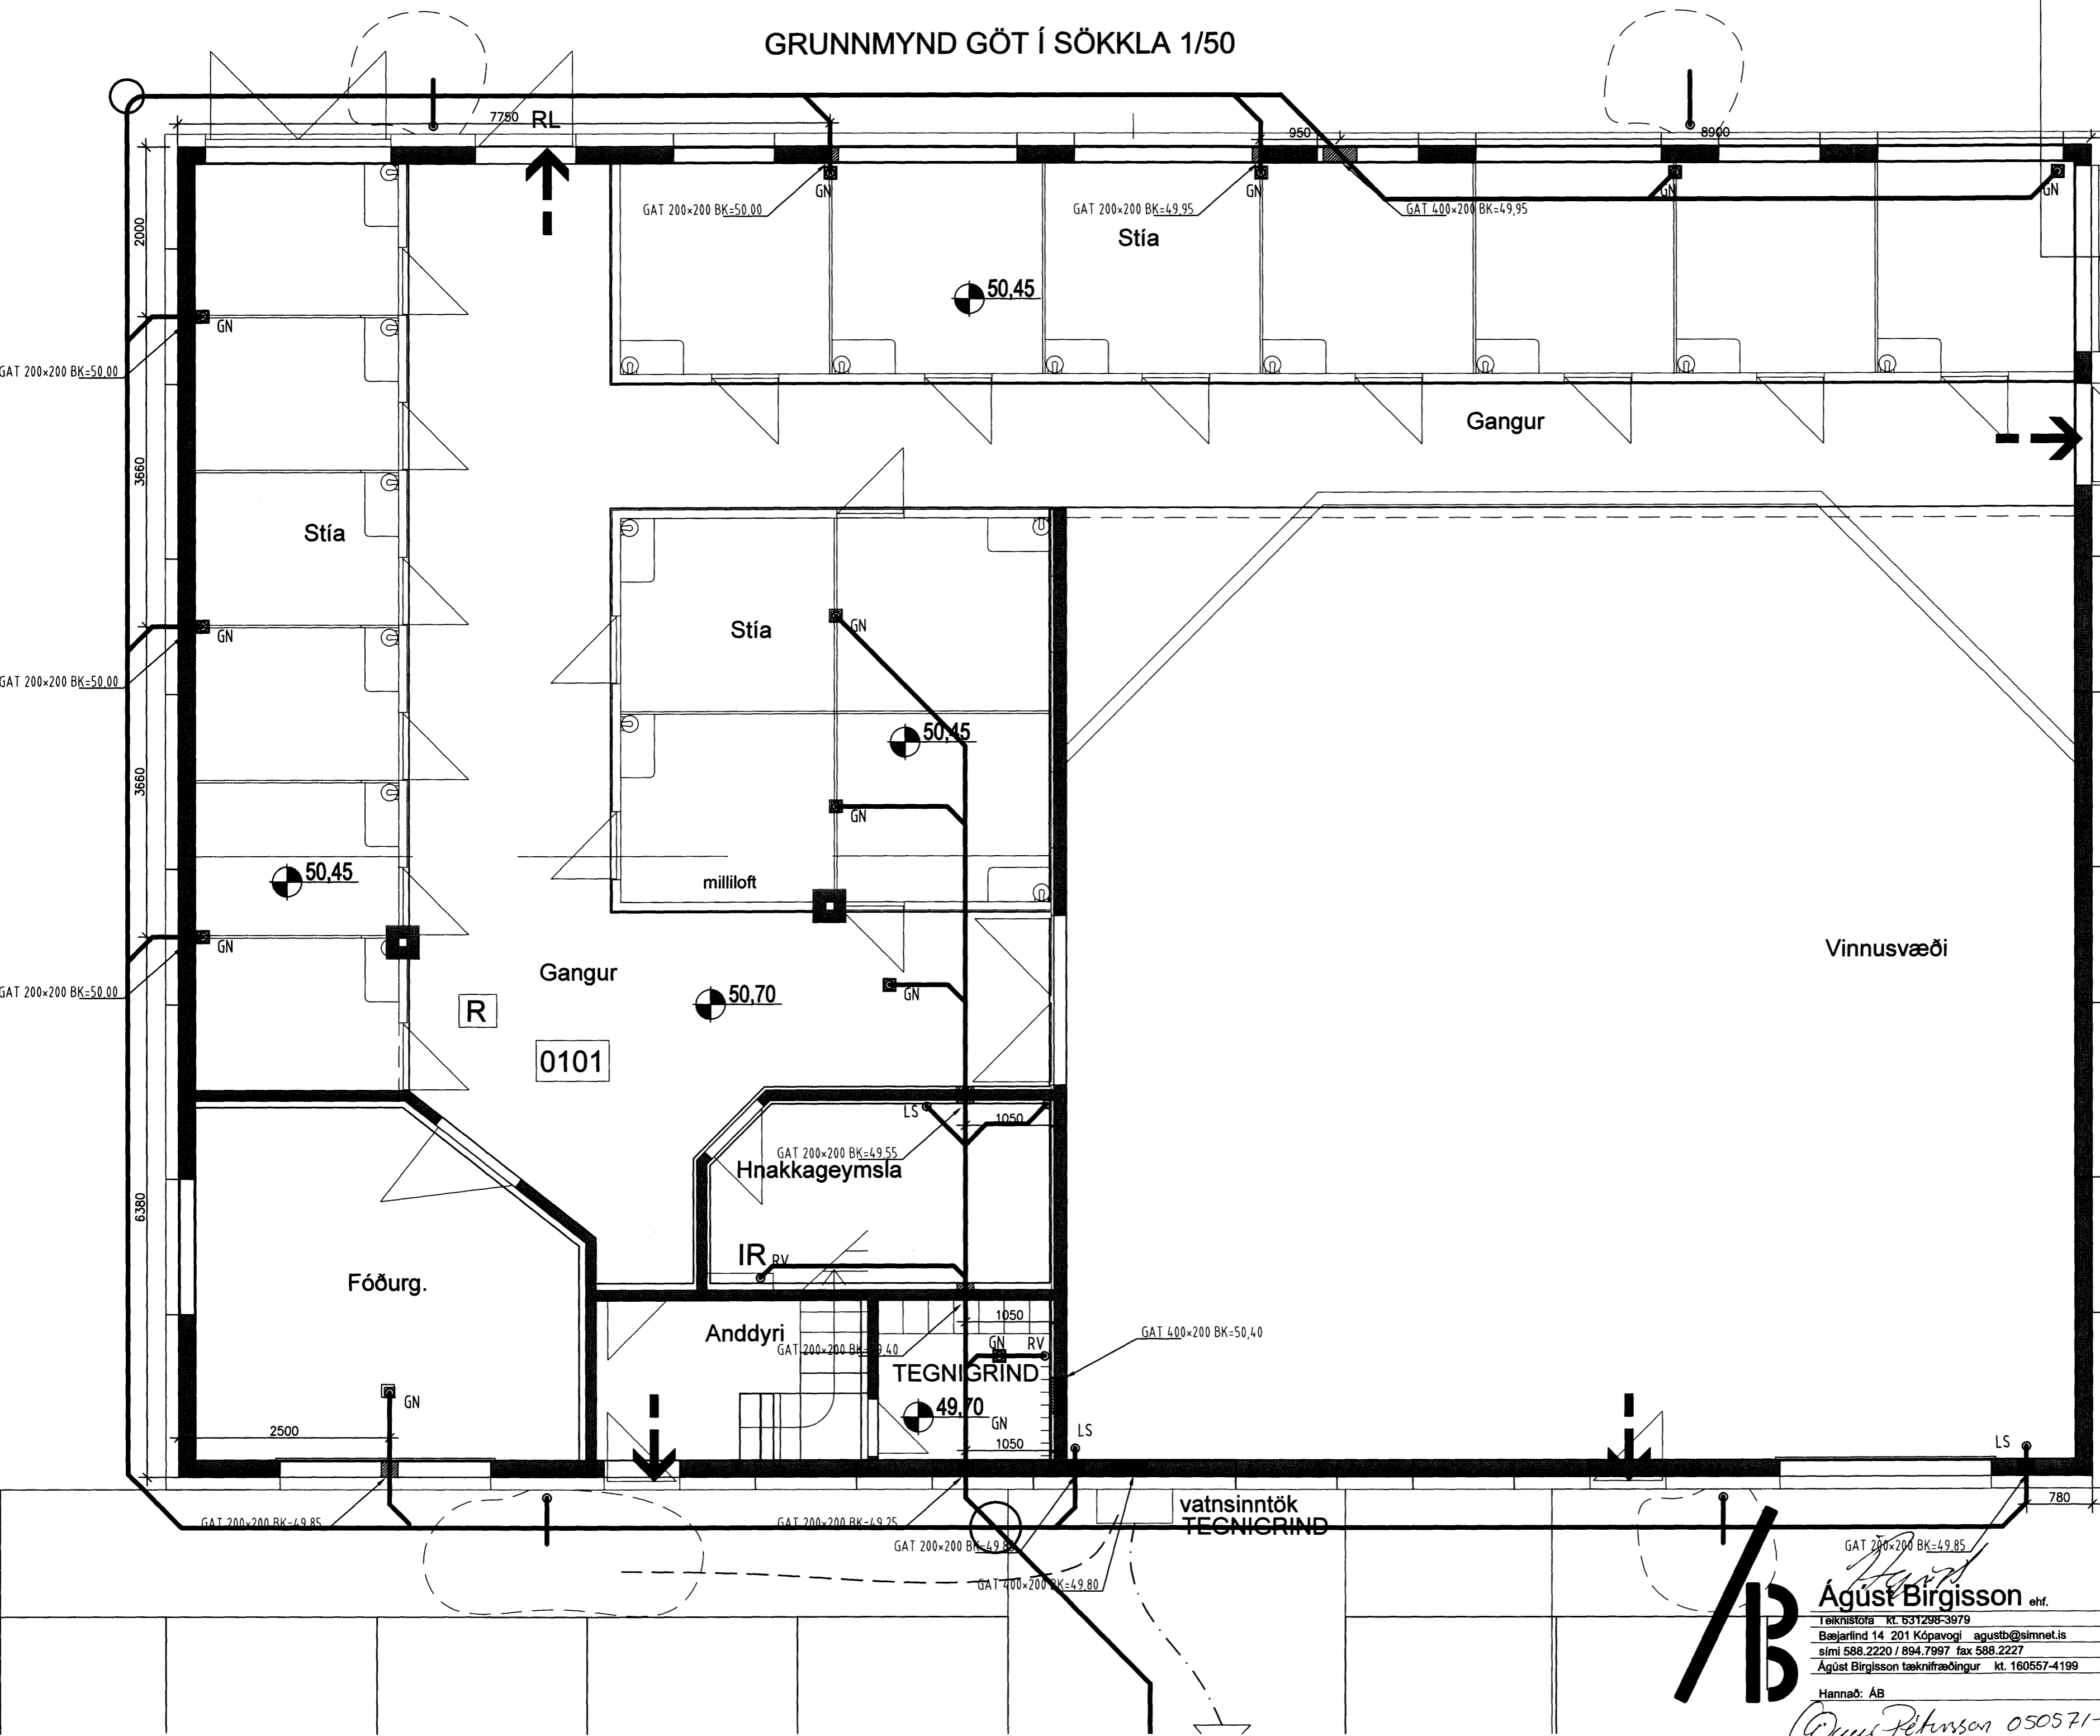

Vinnusvæði

0101

TEGNIGRIND

vatsinntök
TEGNIGRIND

Agúst Birgisson ehf. verk: Fluguskeið 4

Telknistofa kt. 631298-3979	Hafnarfrófi
Bæjarlind 14 201 Kópavogi agustb@simnet.is	efni: Gataplan: Göt í sökkla
sími 588.2220 / 894.7997 fax 588.2227	
Agúst Birgisson tæknifræðingur kt. 160557-4199	mællkv: 1/50
Hannað: ÁB	telkning nr. G-01

Ólafur Petrusson 050571-5569 aðalrh.