



Samþykkt þann

04 JUN 2010

Byggingafræðingur / Hagkerfi
F.h. Hrólfur S. Gunnlaugsson

Snið 55

Loftun framhá bakglugga
5*φ 24 göt

Snið 57

Loftun framhá bakglugga
5*φ 24 göt

Snið 54

Loftun framhá bakglugga
5*φ 24 göt

Snið 58

Loftun framhá bakglugga
5*φ 24 göt

Snið 56


Loftun framhá bakglugga
5*φ 24 göt

2*BMF 105 VINKLL
MEÐ STYRKINGU
FULLNEGLDUR MEÐ. 40/40
KAMBSAUM


2*BMF 105 VINKLL
MEÐ STYRKINGU
FULLNEGLDUR MEÐ. 40/40
KAMBSAUM

2*BMF 105 VINKLL
MEÐ STYRKINGU
KAMBSAUM
FULLNEGLDUR MEÐ. 40/40

2*BMF 105 VINKLL
MEÐ STYRKINGU
FULLNEGLDUR MEÐ. 40/40
KAMBSAUM

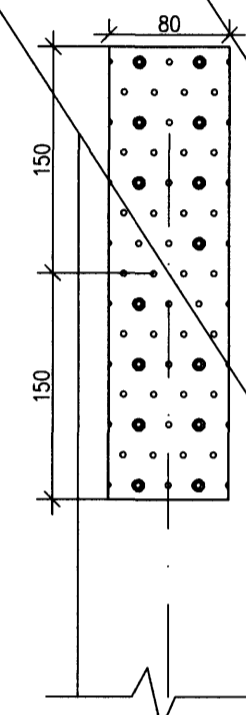

2x Bmf
gataplata
300x80x2
stk $\frac{4}{40}$ bmf
kambsaumur

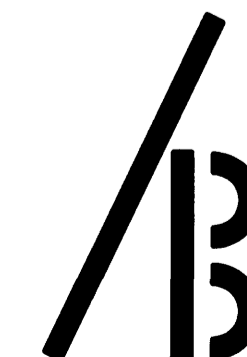

Agúst Birgisson ehf.

verk: Fluguskeið 4

Telkistofa kt. 631298-3979

Hafnarfjörður

Bæjarlind 14 201 Kópavogi agustb@simnet.is

efni: Burðarvirki: Þak, snið og sémyndir.

sími 588.2220 / 894.7997 fax 588.2227

Agúst Birgisson tæknifræðingur kt. 160557-4199

mælikv: 1/5

dags: 20.01.2010

Hannett, AB

teikning nr.

B-13

Ólafur Pétursson aðsk.