


Þak grunnmynd 1/50

Samþykkt þann
 04 JUN 2010
 Byggingafulltrúinn í Hafnarfirði
 F.h. Hröfður S. Gunnlaugsson

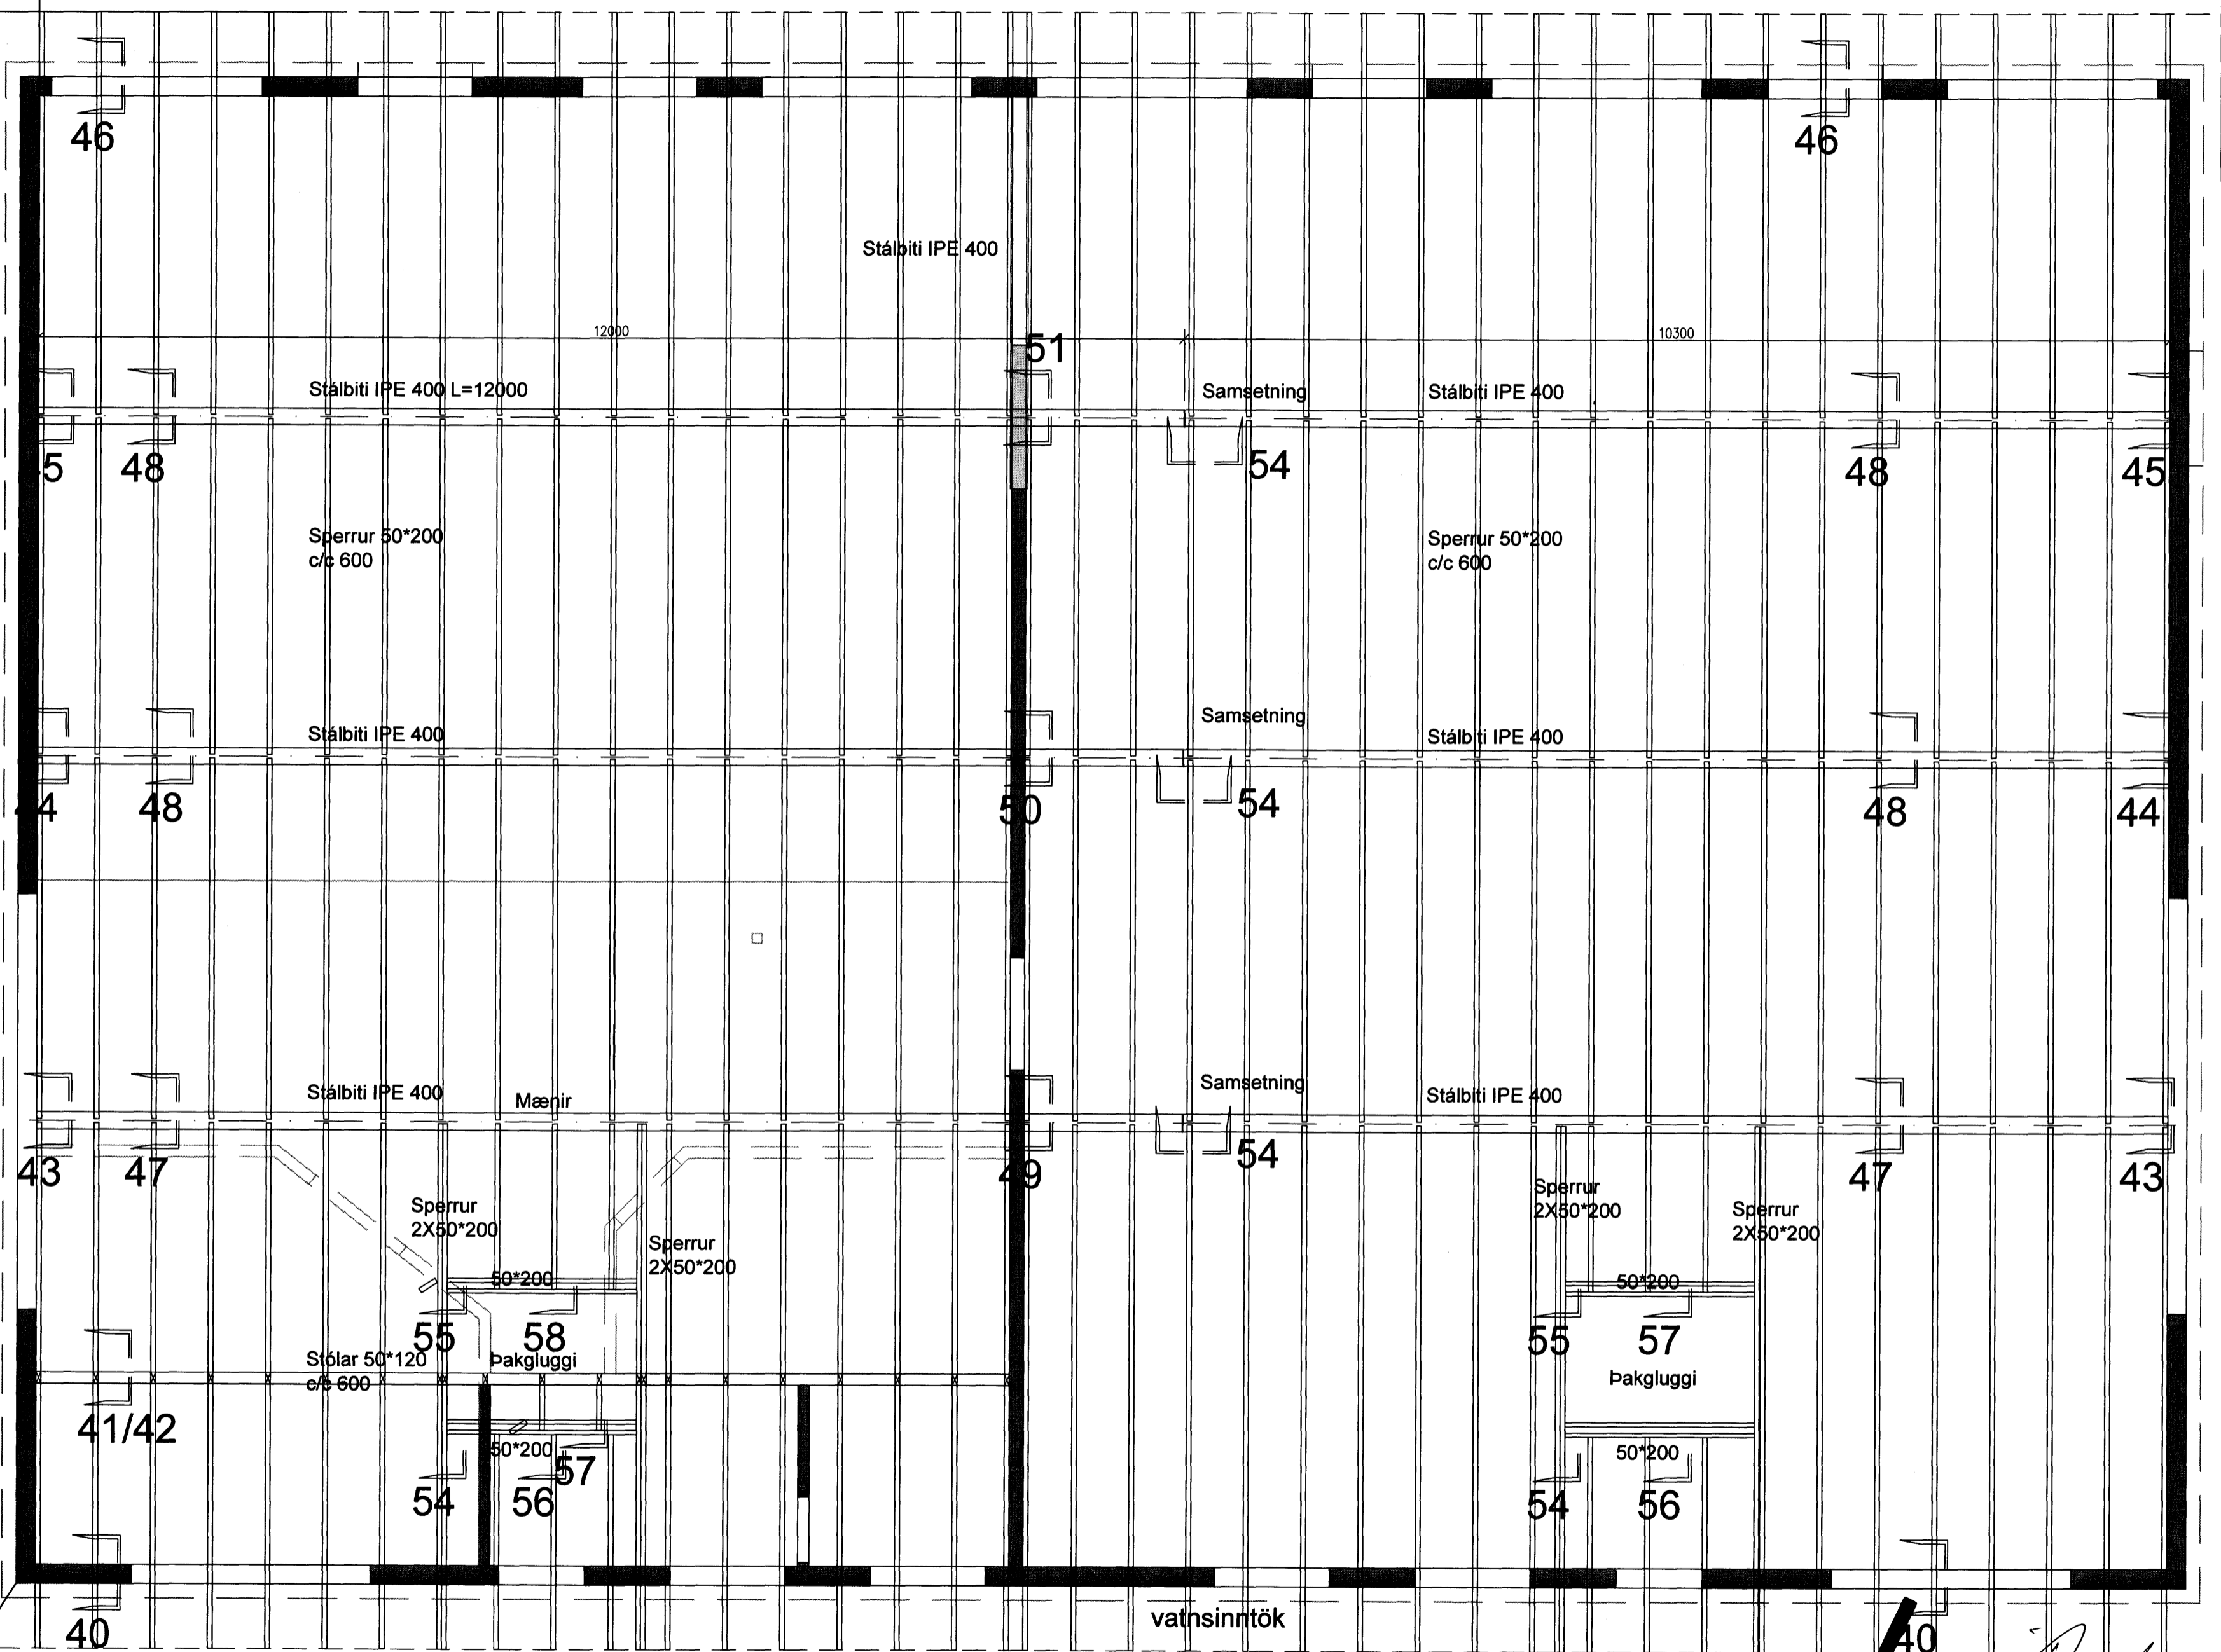

Ágúst Birgisson ehf. verk: **Fluguskeið 4**
 Telknistofa kt. 631298-3979 Hafnarfjörður
 Bæjarlind 14 201 Kópavogi agustb@simnet.is efni: Þakgrunnmynd.
 sími 588.2220 / 894.7997 fax 588.2227
 Ágúst Birgisson tæknifræðingur kt. 160557-4199 mælikv. 1/50 dags: 20.01.2010
 Happað: AB teikning nr. **B-08**
Ólafur Pétursson aðaltr.