


GRUNNMYND UNDIRSTAÐA  
1:50

Samþykkt þann  
03 JUN 2010  
Byggingafultrúinn í Hafnarfirði  
F.h. Hrólfur S. Gunnlaugsson

Óskyggt svæði táknað hurða eða glugga-opp

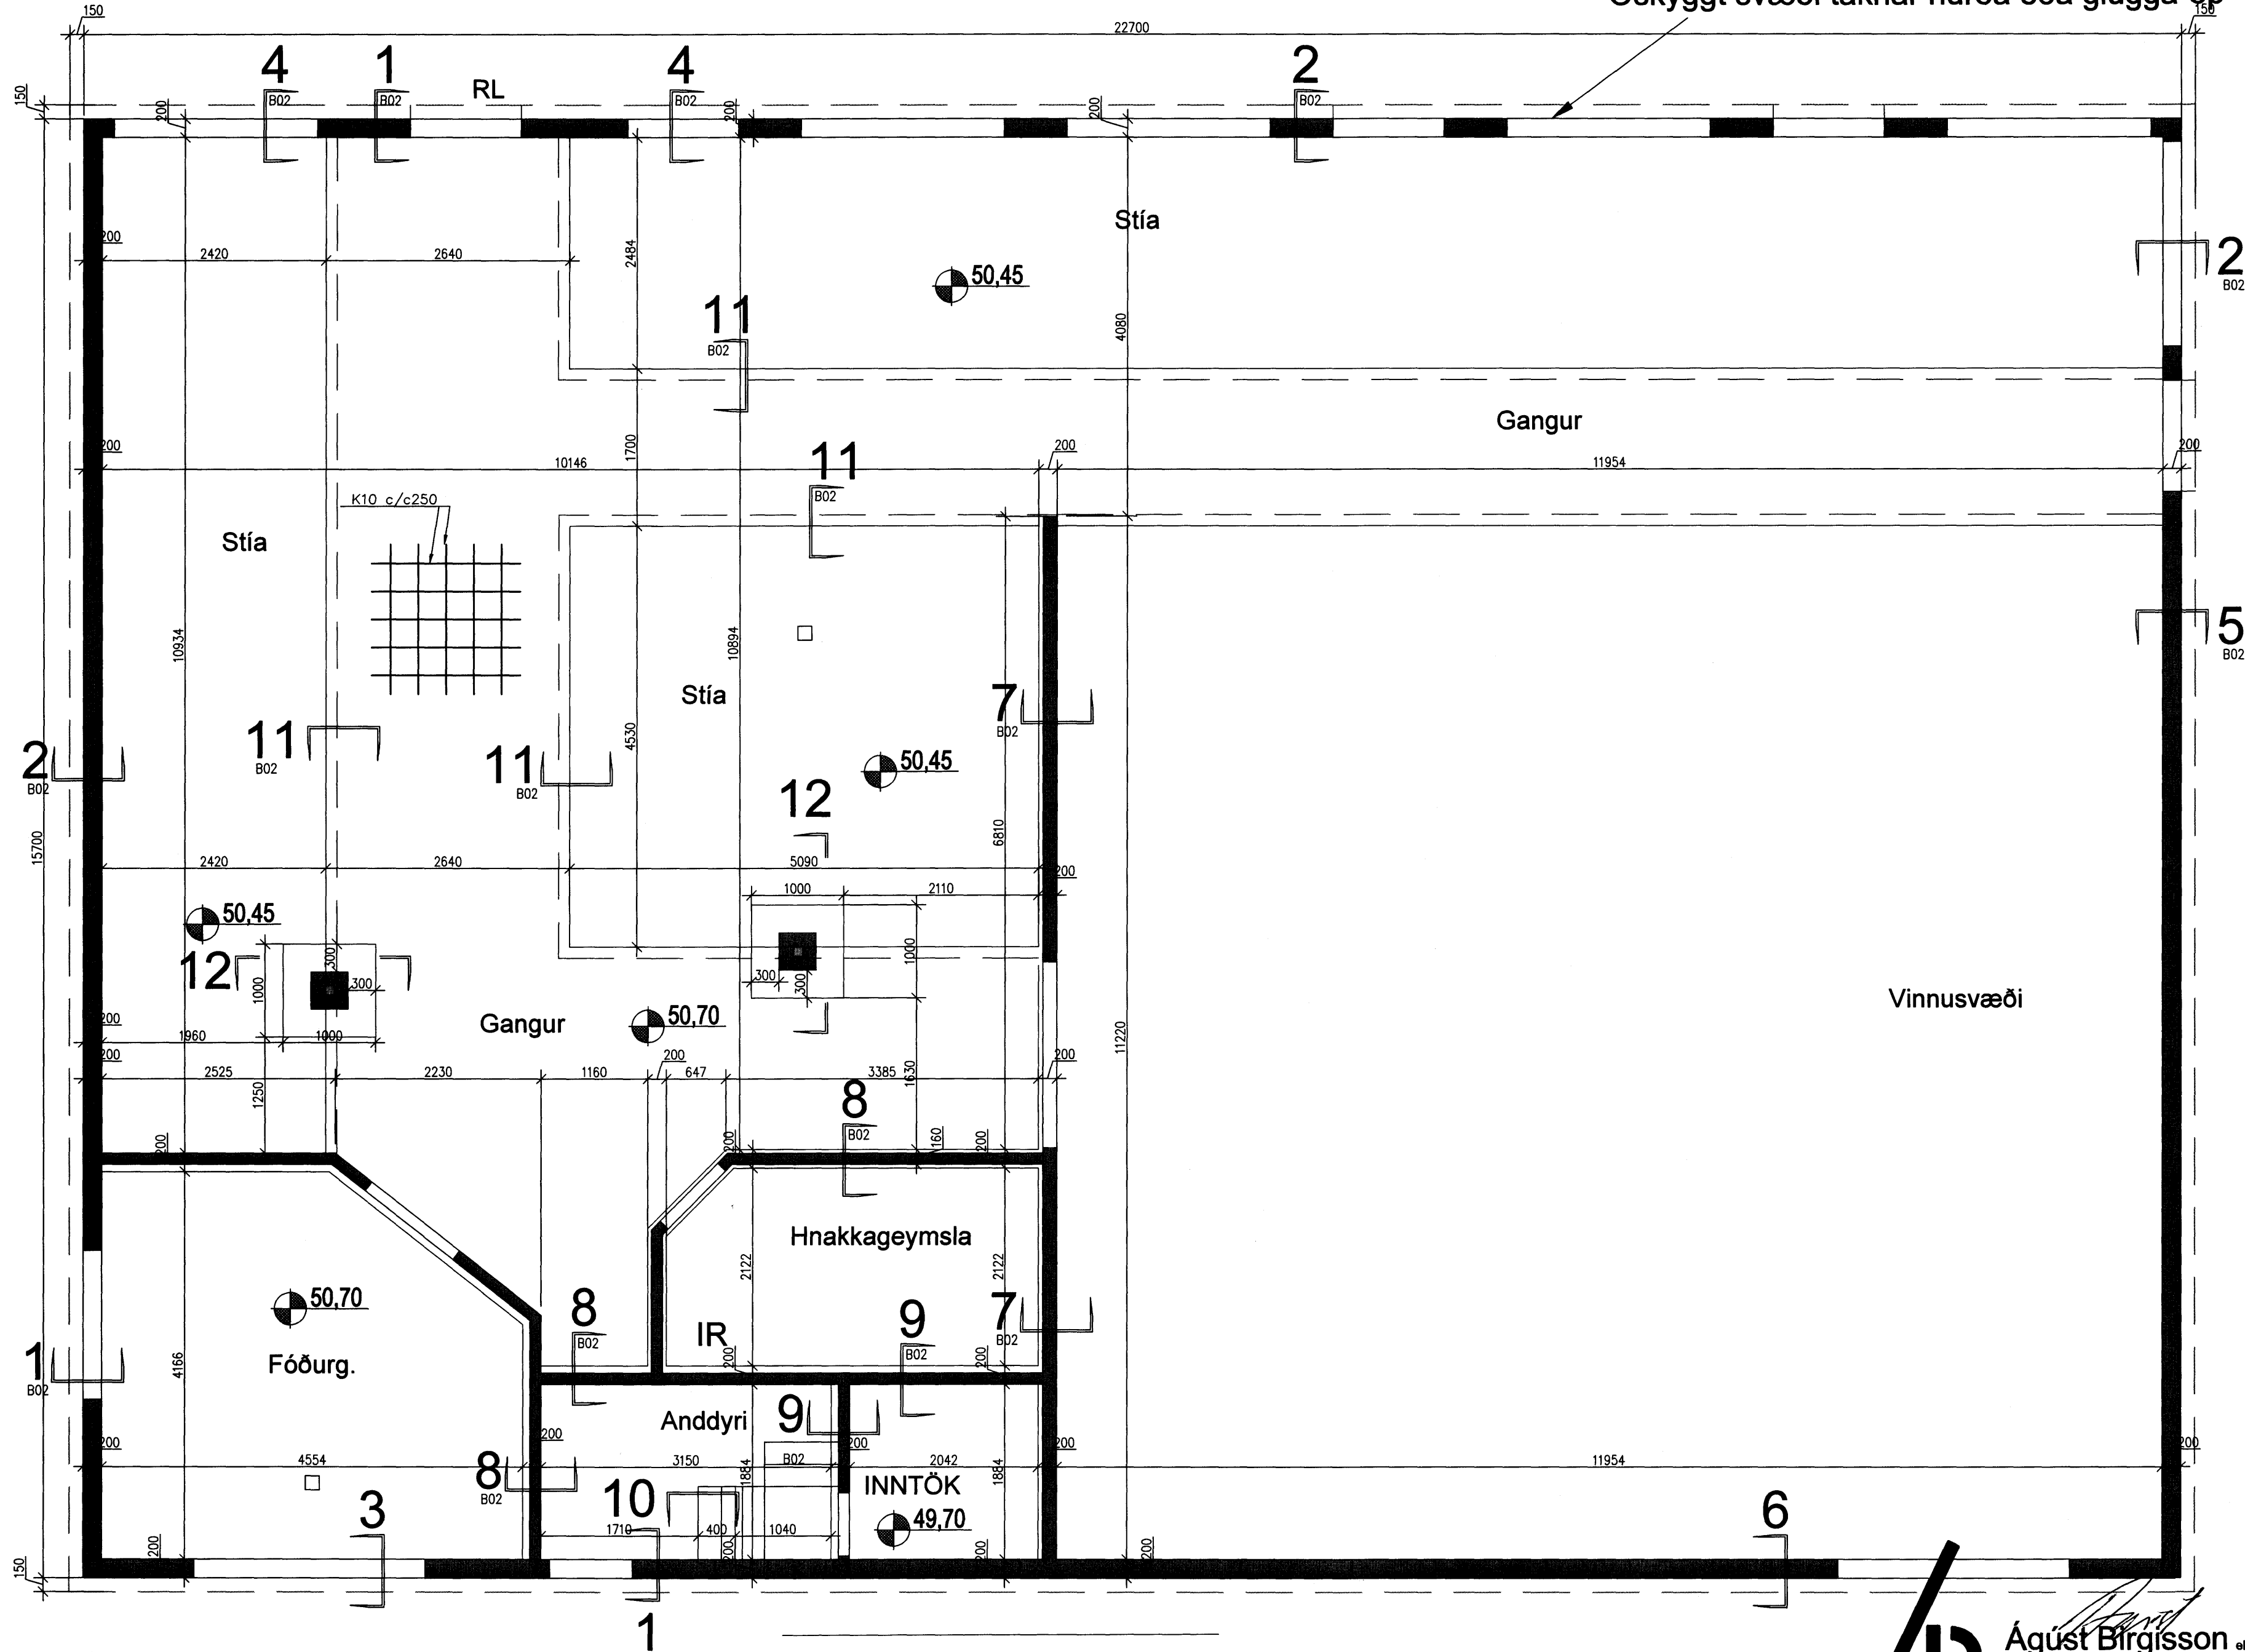

**B** *Agust Birgisson*

Agúst Birgisson ehf.	verk: Fluguskeið 4
Telklistofa kt. 631298-3979	Hafnarfjörður
Bæjarlind 14 201 Kópavogi agustb@simnet.is	efni: Burðarvirki: Grunnmynd undirstaða
sími 588.2220 / 894.7997 fax 588.2227	
Agúst Birgisson tæknifræðingur kt. 160557-4199	mælikv: 1/50
	dags: 20.01.2010
Happað: ÁB	telkning nr. B-01

*Ólafur Pétursson aðaltr.*