








JÄRNALÖGN



STÁL MERKT K ER KAMBSTÁL KS 50 MED SKRIDMÖRK 500 N/MM²
 STÁL MERKT KS ER KAMBSTÁL KS 50S MED SKRIDMÖRK 500 N/MM²
 STÁL MERKT R ER SLÉTT STÁL MED SKRIDMÖRK 240 N/MM²
 JÄRNASTÆRDIR OG LENGDIR ERU Í MM

-  ENDI Á JÄRNI ER BEINN
-  ENDI Á JÄRNI ER KRÓKBEGYGDUR
-  JÄRN BEYGIST SKEYTILENGD INN Í ADLIGGJANDI VEGG
-  JÄRN Í EFRI BRÚN PLÖTU EDA YTRI BRÚN VEGGJAR
-  JÄRN Í NEDRI BRÚN PLÖTU EDA INNRI BRÚN VEGGJAR


5K10-200 L=8000 TÁKNAR FIMM STANGIR AF 10 MM KAMBSTÁLI MED LENGD
 5K10 C/C 200 L=8000 8000 MM ER LEGGJIST MED 200 MM MILLIBILI

 MERKIR STEFNU JÄRNA SEM LEGGJAST NÆST YFIRBORDI STEYPU

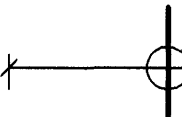 JÄRN LEGGJIST YFIR ÞAÐ SVÆDI SEM STRIKID SPANNAR

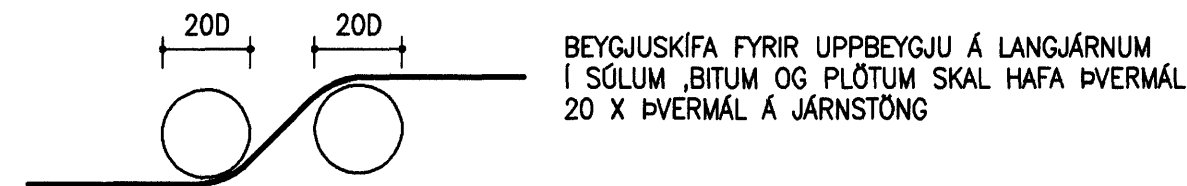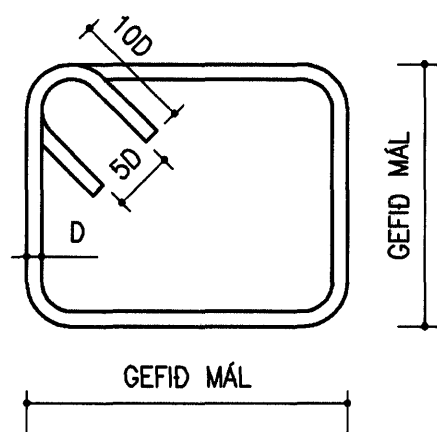

TENGING JÄRNAGRINDA Í VEGGHORNUM

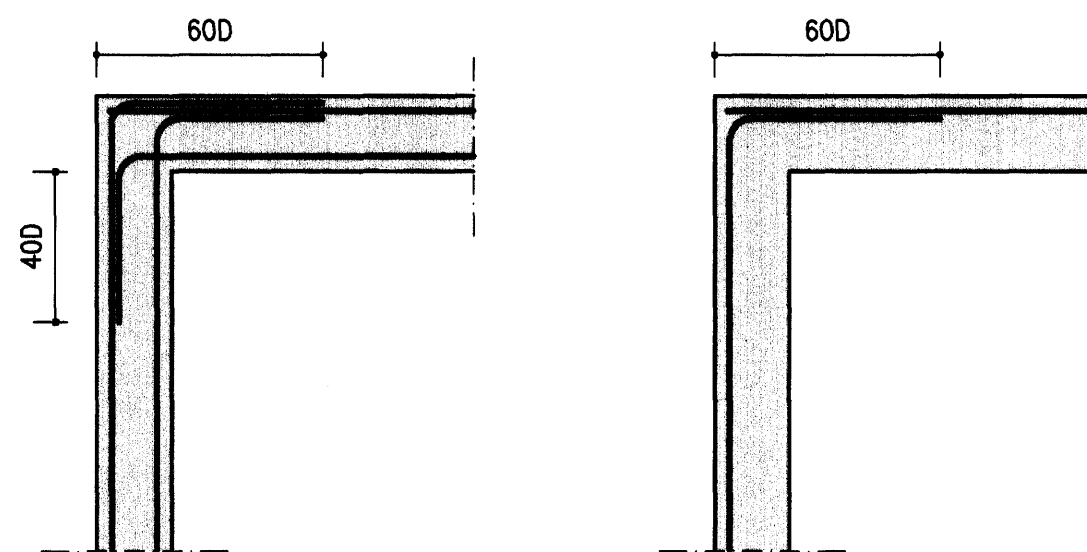

SÖKKULSKAUT

TENGJA SKAL SAMAN TVÖ NEDSTU JÄRN Í SÖKKLI - 2K12
 MED VIRLÁSUM OG LEGGJA JÄRN AD TENGIBOXI FYRIR JARÐSKAUT
 SJÁ NÁNARI ÚTFÆRSLU Á RAFLAGNATEIKNINGUM

STEINSTEYPA

STYRKLEIKAFLOKKAR STEINSTEYPU ERU SAMKVÆMT ÍST 10
 S160, S200, S250, S300, S350

EKKI SKAL NOTA LAKARI STEYPU EN S200 Í BURDARVIRKI
 SEM BENT ER MED KAMBSTÁLI EDA STÁLNETUM
 STEYPUGÆDI Í LOFTAPLÖTUR MINNST S250

EKKI SKAL NOTA LAKARI STEYPU EN S250, MED EKKI MINNA
 SEMENTSMAGNI EN 300 KG/M³, Í ÚTSTEYPU BURDARVIRKIS

EF EKKI ER HÆGT AD FÁ STEINSTEYPU FLOKKADA SAMKVÆMT
 ÍST 10 HJÁ ÁBYRGUM ADILA (VIDURKENNDRI STEYPUSTÖÐ)
 MUN HÖNNUDUR BURDARVIRKJA FYRIRSKIPA BLÖNDUN
 STEYPUINNAR Í SAMRÁÐI VID VERKKAUPA

SIGMÁL STEYPU SKAL VERA 5-8 SM, ÞYKKLEIKAFLOKKUN ÞF
 V/S TALA Í ÚTVEGGJASTEYPU SKAL VERA 0.55 EDA MINNI

Í ALLA STEYPU SKAL SETJA LOFTBLENDI, ÞANNIG AD LOFT-
 INNIHALD VERDI 5 %


STEYPULAG Á JÄRNUM SKAL VERA EINS OG SÝNT ER Í
 EFTIRFARANDI TÖFLU :

	MINNSTA ÞYKKT Í MM PLÖTUR OG VEGGIR	BITAR	STÖDIR
INNANHÖSS	20	20	25
UTANHÖSS	30	30	35
Í VATNI	40	50	50


STEYPUHULAN SKAL VERA EINS OG SÝNT ER Í OFANGREINDRI
 TÖFLU NEMA ANNAD SÉ TEKID FRAM Á TEIKNINGUM

ALMENNT

 K=25.00
 HÆDARKERFI BÆJARFÉLAGS
 TÁKNAR HÆD Í SNIDMYND

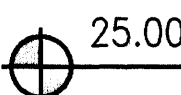 25.00
 TÁKNAR HÆD Á PLÖTU 25.00 Í GRUNNMYND

 120
 ÞYKKT STEYPTRAR PLÖTU ER 120 MM


 TÁKNAR STEYPUKIL
 Í LÓÐRÉTT STEYPUKIL KOMI PVC
 ÞÉTTILISTI 100 MM BREIDUR

ÖLL MÁL Á TEIKNINGUM ERU Í MM

TIMBUR

TIMBURGÆDI Í LÍMTRÉ SKAL VERA L-40 SAMKVÆMT ÍST-DS 413:1998

LÍMTRÉ SKAL FRAMLEIDA Í VIDURKENNDRI VERKSMIDJU
 OG VERA MERKT SAMKVÆMT NORRÆNUM STÖDLUM

Í FLUTNINGUM SKAL VERJA ALLA BITA VEL FYRIR HNASKI
 OG SKAL EKKI TAKA UMBÓDIR UTAN AF ÞEIM FYRR EN
 HÚSID ER ORÐID FOKHELT

ALLT TIMBUR SKAL VERA AF FLOKKI K 18 SAMKVÆMT
 ÍST-DS 413:1998, NEMA ANNAD KOMI FRAM Á TEIKNINGUM

ALLT TIMBUR SEM ER ÚTI OG TIMBUR SEM LIGGUR Í EDA VID
 STEINSTEYPU SKAL FÓAVERJA MED A.M.K. TVEIM UMFERDUM
 AF VIDURKENNDU FÓAVERNAREFNI

ÞAR SEM TIMBUR LIGGUR AD STEINSTEYPU SKAL SETJA
 EITT LAG AF ÞAKPAPPA Á MILLI

NEGLING Á ÞAKPAPPA SKAL VERA SAMKVÆMT RB/sfb (47) Ln2

NEGLING Á TIMBURKLÆDNINGU 19x95 OG ÞAKJÄRNI SKAL
 VERA SAMKVÆMT RB/sfb (47).103

NAGLASTÆRD a/b TÁKNAR NAGLA MED ÞVERMÁL
 0.1 x a mm OG LENGD b mm

UNDIR ALLAR BOLTA RER OG HAUSA SKULU KOMA SKÍFUR MED
 KANTLENGD 3 x ÞVERMÁL BOLTA OG ÞYKKT 0.3 x ÞVERMÁL BOLTA

ALLAR FESTINGAR Í ÞAKI : NAGLAR, SKRÓFUR, BOLTAR OG
 SÉRSMÍÐADAR FESTINGAR SKULU VERA HEITGALVANHÚÐADAR
 EDA ÚR RYDFRÍU STÁLI. BOLTAR SKULU VERA Í FLOKKI 8.8

ÁLAG


SNJÓÁLAG : ÍST 12:2002, SVÆDI 1, Sk=2.1 Kn/m² : 1.00 kN/m²

NOTÁLAG : GÓLFPLATA 2. hæð ÍST 12:2002 : 2.00 kN/m²
 GÓLFPLATA 1. hæð ÍST 12:2002 : 2.00 kN/m²

AUKAÁLAG : LÉTTIR INN. ÍST 12:2002 : 0.50 kN/m²

VINDÁLAG : ÍST 12:2002 : 1.75 kN/m²

GRUNDUN : KLÖPP OG/EDA ÞJÖPPUD FRÖSTPÖLIN FYLING
 GRUNDUNARFLOKKUR 1
 MESTA ÁLAG Á UNDIRSTÖDU VEGGJAR 54 kN/m
 MESTA ÁLAG Á STAKA UNDIRSTÖDU 105 kN
 MESTA VIRK SPENNA UNDIR UNDIRSTÖDU 310 kN/m²

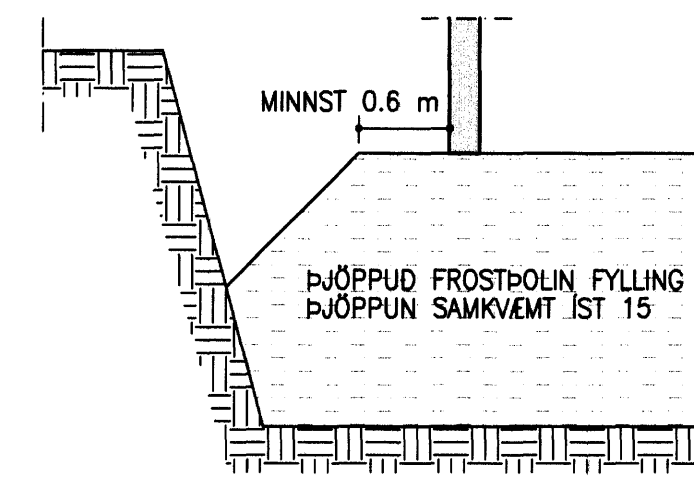

PLÖTUPRÓF FYLINGAR SKAL UPPFYLLA E2>100 Mpa
 FYRIR HRAUN, EN E2 >120 Mpa FYRIR ÖNNUR GRÖF
 JARDEFNI, HLUTFALL E2/E1<2.5



Samþykkt þann

02 JUN 2010

Byggingufultrúinn í Hafnarfrösi
 F.h. Hröfður S. Gunnlaugsson

NR. DAGS. BREYTING

SKÝRINGAR

28/5 '10
 SÆMUNDUR EIRIKSSON 261249-2949

FLUGUSKEIÐ 12
 220 HAFNARFJÖRÐUR

KLÖPP

KLÖPP ARKITEKTAR-VERKFRÉDINGAR EHF
 NETHYL 2E, PÓSTHÓLF 10050, 130 REYKJAVÍK
 SÍMI 577 2277, 699 7747 - klopp@simnet.is

HEITI TEIKN. BURDARPOL - SKÝRINGAR

MÆLIKVARDI _____ DAGS. MAÍ 2010

TEIKNING B 001 VERK V 09-105

BREYTING _____ YFIRFARID S.E.