

ATH
SÉ BIL Á MILLI STEYPU OG VEGGIAR SKAL
SETJA STÁLÞYNNU ÞANNIG AD BIL HVERFI.
SÞÖÐA SKAL ÞINNU VIB STÁLPLÖTU.
GRUNNA SKAL STYLEG SÁR.


Samþykkt bann
30 APR 2010
Byggingafultrúinn í Hafnarfirði
Fh. Hrólfur S. Gunnlaugsson

SKÝRINGAR


Kótar eru í m.y.s
Málsetningar eru í mm

- Merkir hæðarkóti í sniði
- Merkir hæðarkóti í plani
- Merkir þykkt plötu


Sjá einnig skýringarblað

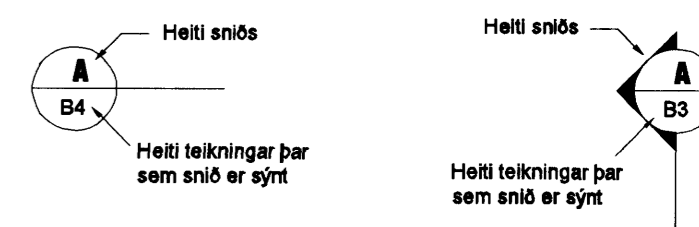

SNIDMERKING

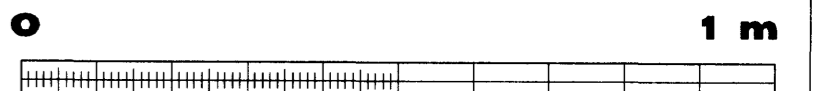

M. 1:10

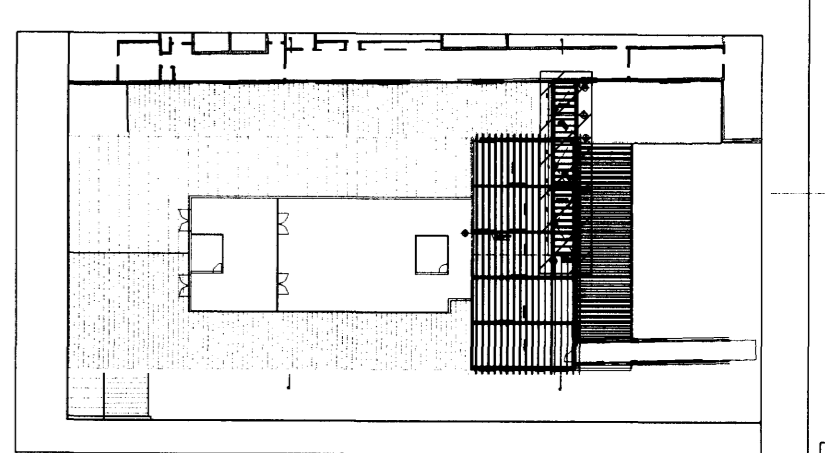

UTI INNI
ARKITEKTAR
Jón Þorbjörnsson & PESA
Kt. 021256 7579

actavis Samþykkt

VERKFRÉTTA Erlends Birgissonar
Bjarlind 4 201 Kópavogi
Sími 564 3322 Fax 564 3324
Netfang web@web.is, GSM 898 1198
Ráðgefandi verkfræðijónusta

VERKHEITI
REYKJAVÍKURVEGUR 78
BYGGING E. HAFNARF.
Teikning nr
IS1E-S-03-371

HEITI TEIKNINGAR
ÞAKVIRKI - MILLIGANGUR
SNID D

Dagsetning APRÍL 2010	Teiknað ARG	Hannað ESB	Kvarði 1:10	YFIRFARID
--------------------------	----------------	---------------	----------------	-----------

D SNID
03-350 M. 1: 10