

GRIND SKRÚFUD SAMAN MED 3 STK 6mm TRÉSKRÚFUM L=120mm Í HVER SAMSKYTTI.

EINANGRUN OG ANNAR FRÁGANGUR SJÁ TEIKNINGAR ARKITEKTS

A SNID
03-350 M. 1: 10

B SNID
03-350 M. 1: 10


Samþykkt þann
30 APR 2010
Byggingafræðingur Erlendur Birgisson
F.h. Hrólfur S. Gunnlaugsson

SKÝRINGAR



Kótar eru í m.s.
Másetningar eru í mm

- Merkir hæðarkóti í sniði
- Merkir hæðarkóti í plani
- Merkir þykkt plötu

Sjá einnig skýringarblað

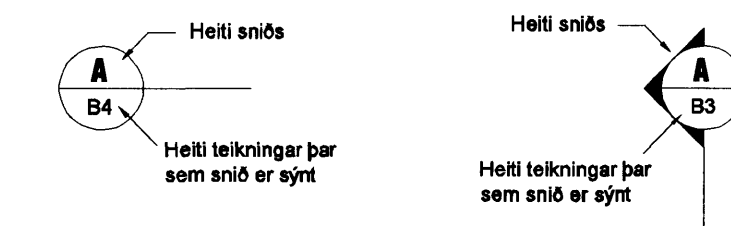

SNIDMERKING

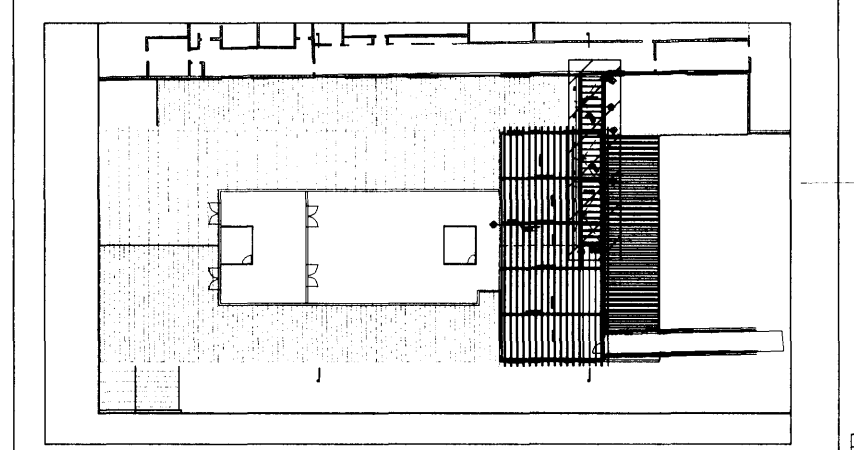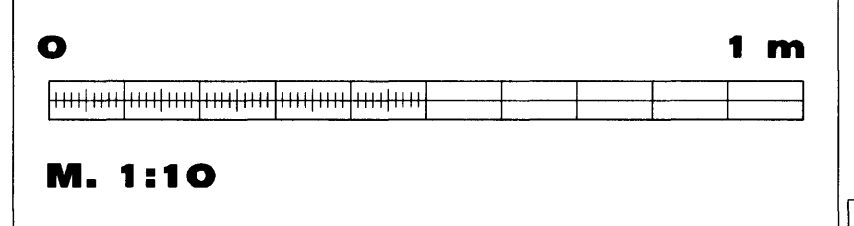

ÚTI INNI
ARKITEKTAR
Jón Þórhildur Halldóttir
Kl. 021256 7579

actavis Samþykkt
Verkfæðistofa Erlends Birgissonar
Bæjarlind 4 201 Kópavogi
Sími 564 3322 Fax 564 3324
Netfang web@veb.is GSM 898 1198
Ráðgefandi verkfræðijónusta

VERKHEITI
REYKJAVÍKURVEGUR 78
BYGGING E. HAFNARF.

Teikning nr.
IS1E-S-
03-370

HEITI TEIKNINGAR
ÞAKVIRKI - TENGIGANGUR
SNID A OG B

Dagsetning	Teiknað	Hannað	Kvarði	YFIRFARÐ
APRIL 2010	ARG	ESB	1:10	
		281198-2530		