


Samþykkt þann
30 APR 2010
 Byggingafulltrúinn í Hafnarfirði
 E.h. Hrólfur S. Gunnlaugsson

SKÝRINGAR


Kótar eru í m.y.s
 Málsetningar eru í mm

- Merkir hæðarkóti í sniði
- Merkir hæðarkóti í plani
- Merkir þykkt plötu


Sjá einnig skýringarblað

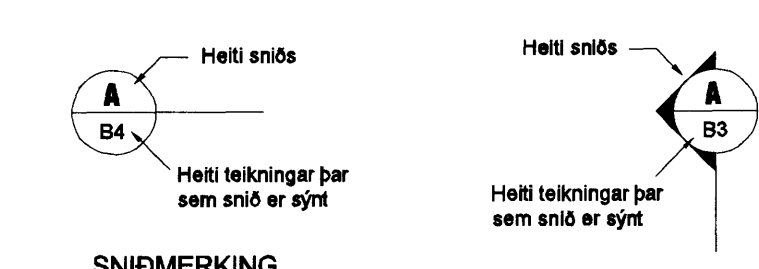

SNIDMERKING

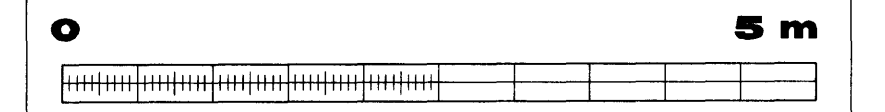

M. 1:50

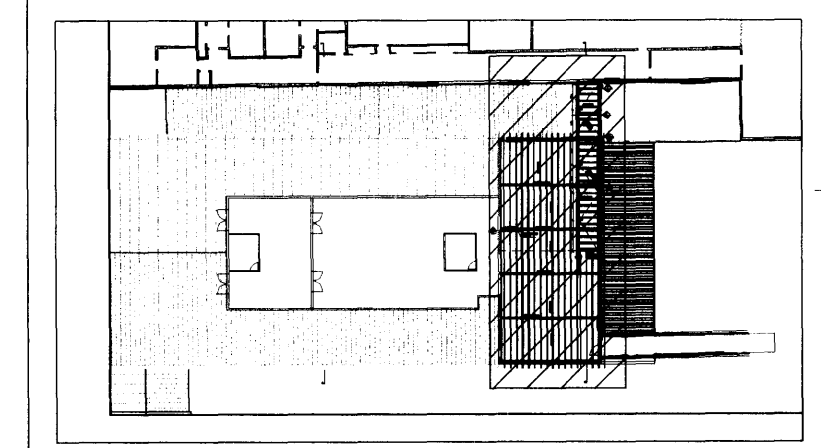

G
 F
 E
 D
 C
 B
 A

ÚTI INNI
 Jón Þór Þorvaldsson Aí, FSSA
 Kt. 021256 7579

BREYTINGAR

actavis

VB Verkræðistofa Erlendu Birgissonar
 Bæjarlind 4 201 Kópavogi
 Sími 564 3322 Fax 564 3324
 Netfang veb@web.is, GSM 898 1198
 Ráðgefandi verkfræðijónusta

VERKHEITI
REYKJAVÍKURVEGUR 78
BYGGING E. HAFNARF.

Teikning nr
IS1E-S-
03-350

HEITI TEIKNINGAR
ÞAKVIRKI - TENGIGANGUR
GRUNNMÝND

| | | | | |
|------------|---------|-------------|--------|-----------|
| Dagsetning | Teiknað | Hannað | Kvarði | YFIRFARIÐ |
| APRÍL 2010 | ESB | ESB | 1:50 | |
| | | 201106-2009 | | |