


Samþykkt þann
30 APR 2010
 Býggingafulltrúinn / Hafnarfjörð
 rík. Höfður S. Gunnlaugsson

SKÝRINGAR



Kótar eru í m.y.s
 Málsetningar eru í mm

- Merkir hæðarkóti í sniði
- Merkir hæðarkóti í plani
- Merkir þykkt plötu

Sjá einnig skýringarblað

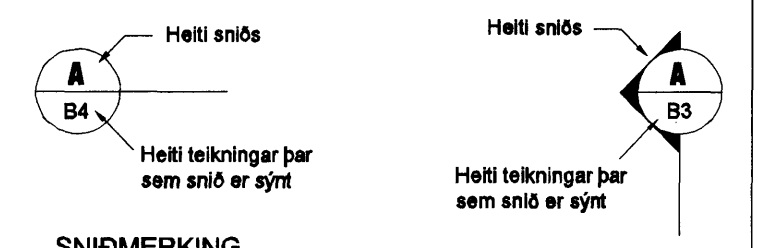

SNIDMERKING

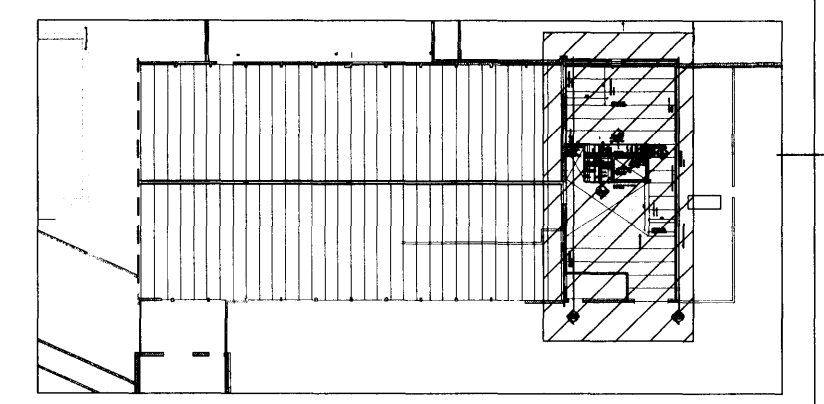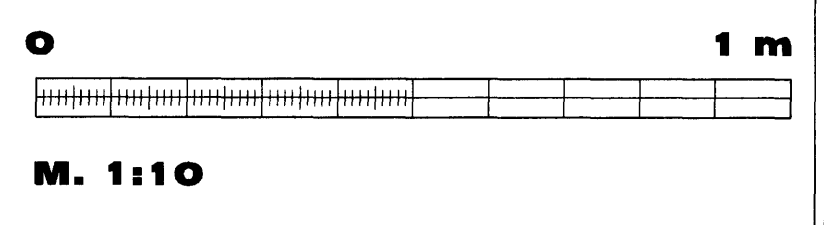

B
F
E
D
C
B
A

BREYTINGAR

ÚTI INNI
 ARKITEKTAR
 Samþykkt Býggingarfulltrúinn / Hafnarfjörð, FSSA
 Kl. 021256 7579

actavis Samþykkt

Verktækistöfva Erlends Birgissonar
 Bæjarlind 4 201 Kópavogi
 Sími 564 3322 Fax 564 3324
 Netfang veb@veb.is, GSM 898 1198
 Ráðgefandi verkfræðisgjafastofa

VERKHEITI
REYKJAVÍKURVEGUR 78
BYGGING E. HAFNARF.

Teikning nr.
IS1E-S-
02-234

HEITI TEIKNINGAR
STÁLSTYRKINGAR VEGGJA
SNID

Dagsetning	Teiknað	Hannað	Kvarði	YFIRFARÐ
MARS 2010	ARG	ESB	1:10	
		261156-2529		