


Samþykkt þann  
 30 APR 2010  
 Byggingaálfurinn í málarnarði  
 F.h. Hrólfur S. Gunnlaugsson

**SKÝRINGAR**


Kótar eru í m.y.s  
 Mátsetningar eru í mm

- Merkir hæðarkóti í sniði
- Merkir hæðarkóti í plani
- 150 Merkir þykkt plötu


Sjá einnig skýringarblað

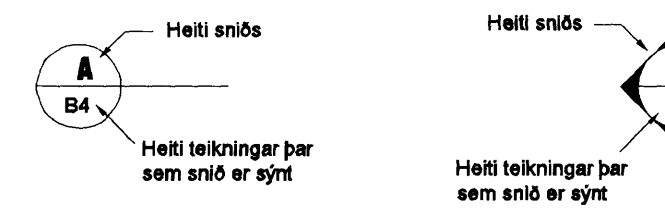

SNIDMERKING

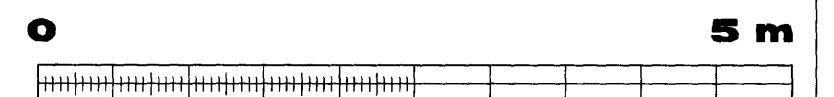

M. 1:50

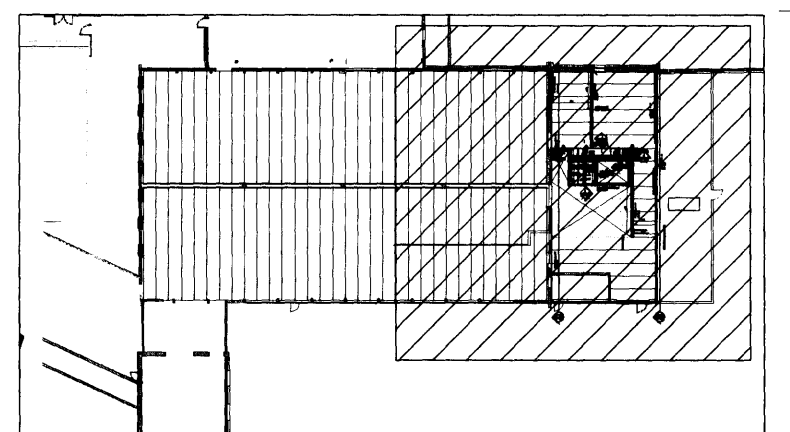

B  
F  
E  
D  
C  
B  
A

UTI INNI  
 ARKITEKTAR  
 Samþykki aðalhönnuðar  
 Jón Póli Þorvaldsson AI, FSSA  
 Kt. 021256 7579

BREYTINGAR

**actavis** Samþykki

**VB** Verkfæðistofa Erlends Birgissonar  
 Bæjarlind 4 201 Kópavogi  
 Sími 564 3322 Fax 564 3324  
 Netfang veb@veb.is, GSM 898 1198  
 Ráðgefandi verkfræðisjónusta

VERKHETTI  
**REYKJAVÍKURVEGUR 78**  
**BYGGING E. HAFNARF.**

Teikning nr.  
**IS1E-S-**  
**02-231**

HEITI TEIKNINGAR  
**STÁLSTYRKINGAR GÓLFA**  
**GRUNNMYND**

Dagsetning	Teiknað	Hannað	Kvarði	YFIRFARÐ
MARS 2010	ARG	ESB	1:50	

