

**A-A** SNID  
02-201 M. 1: 50

**B-B** SNID  
02-201 M. 1: 50


Samþykkt bann  
30 APR 2010  
Byggingafræðingur og húsnæðingur  
F.h. Hrólfur S. Gunnlaugsson

**SKÝRINGAR**



Kótar eru í m.y.s  
Málsetningar eru í mm

- Merkir hæðarkóti í sniði
- Merkir hæðarkóti í plani
- Merkir þykkt plötu

Sjá einnig skýringarblað

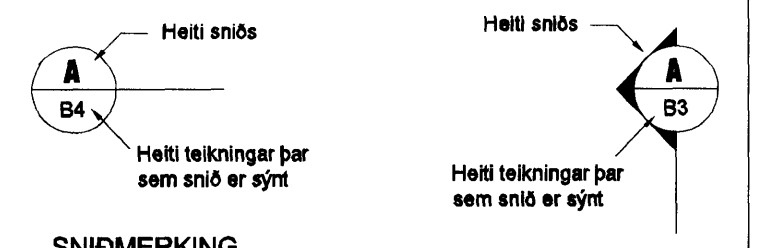

**SNIDMERKING**

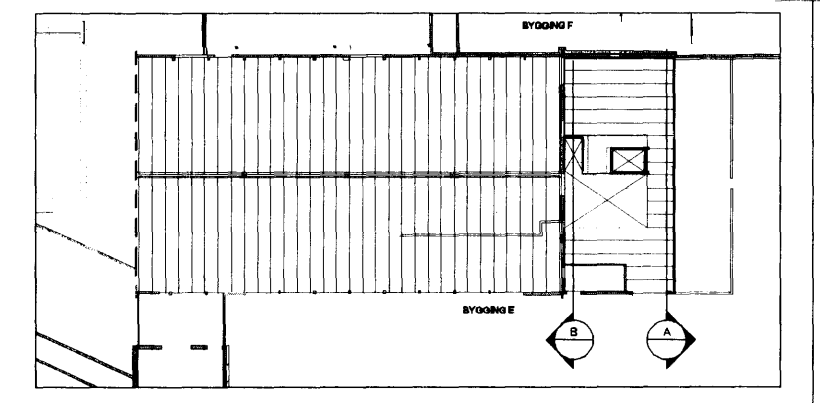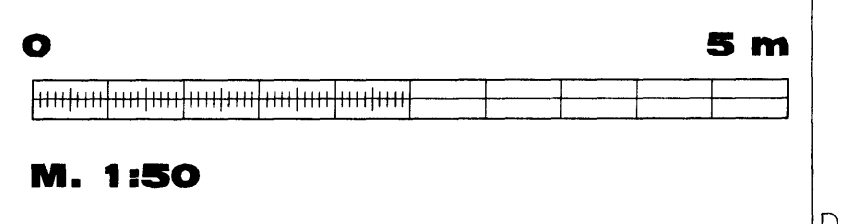

**2010/04/11** Götum bætt við - máttum breytt  
BREYTINGAR  
**ÚTI INNI**  
ARKITEKTAR  
Jón Þorbjörnsson & SSA  
Kl. 021256 7579

**actavis** Samþykkt

**VB** Verðmætisla Eriensu Birgissónar  
Bjarlind 4 201 Kópavogi  
Sími 664 3322 Fax 664 3324  
Netfang web@vib.is GSM 998 1198  
Ráðgefandi verkfræðingur

VERKHEITI  
**REYKJAVÍKURVEGUR 78**  
**BYGGING E. HAFNARF.**

Teikning nr.  
**IS1E-S-**  
**02-220**

HEITI TEIKNINGAR  
**SÖGUN VEGGJA** **A**

Dagsetning <b>MARS 2010</b>	Telknað <b>ARG</b>	Hannað <b>ESB</b> 261156-2339	Kvarði <b>1:50</b>	YFIRFARIR
--------------------------------	-----------------------	-------------------------------------	-----------------------	-----------