


Samþykkt þann
30 APR 2010
 Byggingafultrúinn í Hafnarfirði
 E.h. Hrólfur S. Gunnlaugsson

SKÝRINGAR


Kótar eru í m.y.s
 Mæsetningar eru í mm

- Merkir hæðarkóti í sniði
- Merkir hæðarkóti í pláni
- Merkir þykkt plötu


Sjá einnig skýringarblað

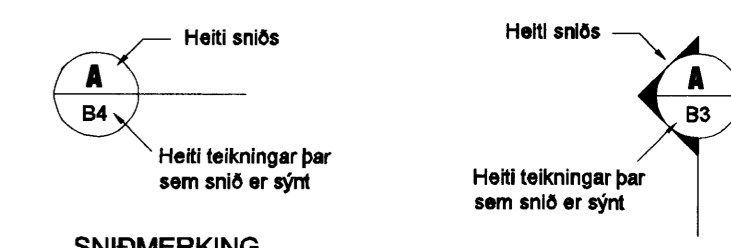

SNIDMERKING

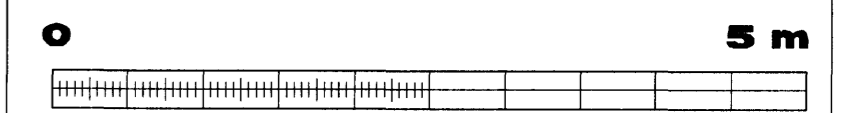

M. 1:50

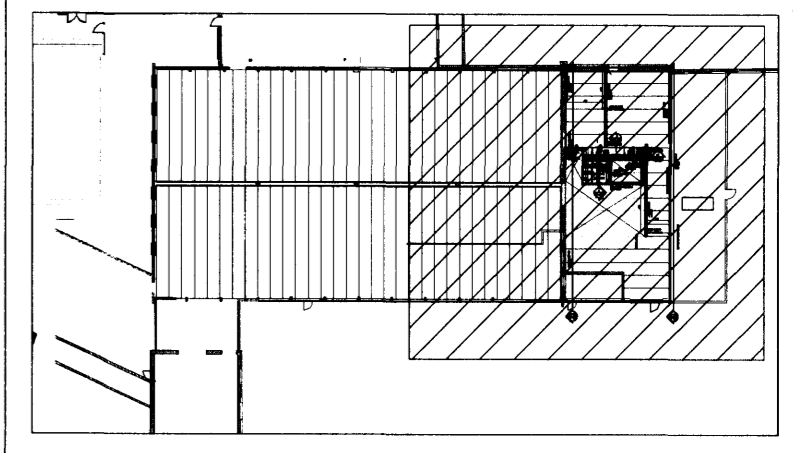

ÚTI INNI
 ARKITEKTAR
 SORVÓLFA ERLENDS BIRGLERSONAR FSSA
 Kt. 021256 7579

BREYTINGAR
 actavis

VERKHEITI
REYKJAVÍKURVEGUR 78
BYGGING E. HAFNARF.

Teikning nr
IS1E-S-02-201

HEITI TEIKNINGAR
SÖGUN Á HOLPLÖTUM 2H

Dagsetning MARS 2010	Teiknað ARG	Hannað ESB	Kvarði 1:50	YFIRFARIB 201156-2539
-------------------------	----------------	---------------	----------------	--------------------------