


Samþykkt þann
30 APR 2010
 Byggingafráttirinn í Hafnarhóli
 F.h. Hrólfur S. Gunnlaugsson

SKÝRINGAR


Kótar eru í m.y.s
 Málsetningar eru í mm

- Merkir hæðarkóti í plani
- Merkir hæðarkóti í sniði
- Merkir þykkt plötu


Sjá einnig skýringarblað

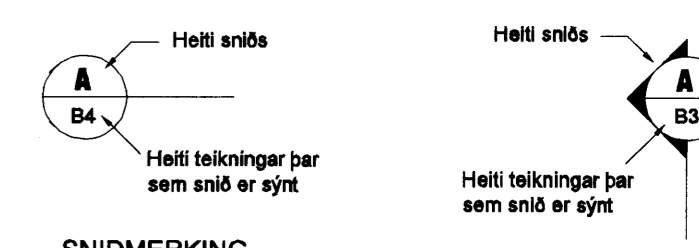

SNIDMERKING

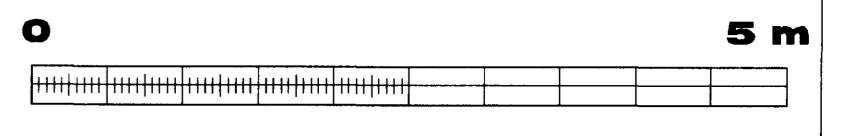

M. 1:50

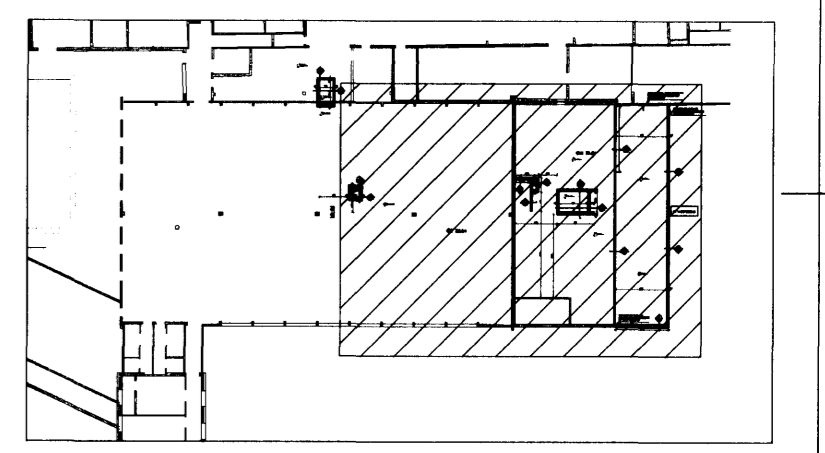

G
F
E
D
C
B
A

UTI INNI
 ARKITEKTAR
 Jón Þorgerður Árnadóttir, FSSA
 KL.021256 7579

BREYTINGAR

actavis Samþykkt

actavis Verkefni Erlends Birgissonar
 Bæjarlind 4 201 Kópavogi
 Sími 584 3322 Fax 584 3324
 Netfang web@actavis.is, GSM 898 1188
 Ráðgefandi verkefniþjónusta

VERKHEITI
REYKJAVÍKURVEGUR 78
BYGGING E. HAFNARF.

Tekning nr
IS1E-S-
00-101

HEITI TEIKNINGAR
UNDIRSTÖÐUR
GRUNNMYND

Dagsetning MARS 2010	Teiknað ARG	Hannað ESB	Kvarði 1:50	YFIRFARÐ
-------------------------	----------------	---------------	----------------	----------