


Samþykkt þann  
 30 APR 2010  
 Byggingafráttirinn í ríðanarfrófi  
 E.h. Hrólfur S. Gunnlaugsson

**SKÝRINGAR**


Kótar eru í m.y.s  
 Málsetningar eru í mm

- Merkir hæðarkóti í sniði
- Merkir hæðarkóti í plani
- Merkir þykkt plötu


Sjá einnig skýringarblað

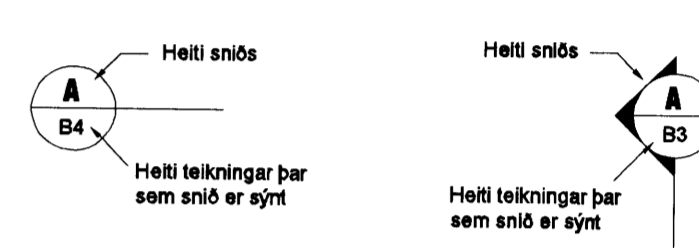

**SNIDMERKING**

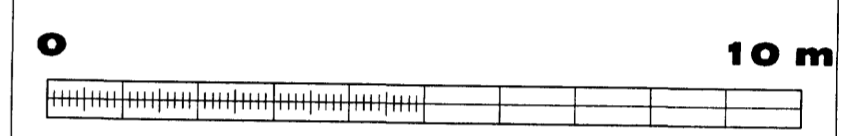

M. 1:100

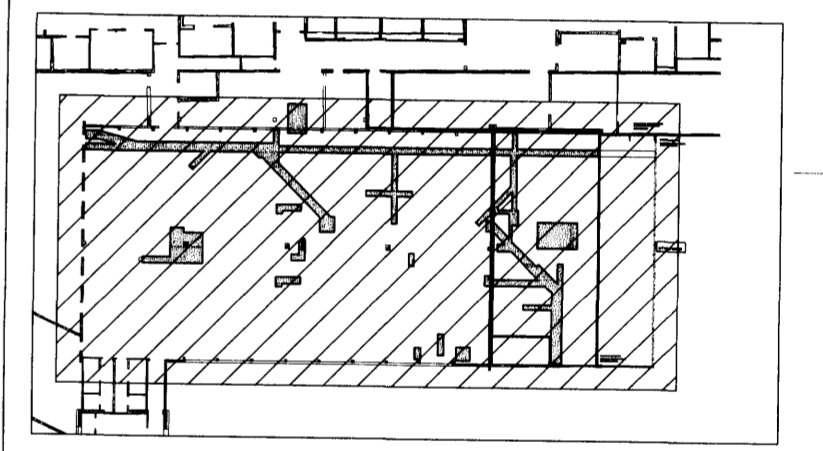

BREYTINGAR

ÚTI INNI

ARKITEKTAR  
 Samþykkt áskilningafrófi  
 Jón Þór Þorvaldsson Aí, FSSA  
 Kt.021256 7579

**actavis** Samþykkt

**VB** Verkræðistofa Erlends Birgissonar  
 Bæjarlind 4 201 Kópavogi  
 Sími 564 3322 Fax 564 3324  
 Netfang web@web.is, GSM 898 1198  
 Ráðgefandi verkræðingjónusta

VERKHEITI  
**REYKJAVÍKURVEGUR 78**  
**BYGGING E. HAFNARF.**

Teikning nr.  
**IS1E-S-00-10**

HEITI TEIKNINGAR  
**SÖGUN GÓLFPLÖTU**

Dagsetning MARS 2010	Telknað ARG	Hannað ESB	Kvarði 1:100	YFIRFARIR 281156-2539
-------------------------	----------------	---------------	-----------------	--------------------------