


Samþykkt þann
30 APR 2010
 Byggingaulltrúinn í Hafnarf. 21
 F.h. Hrólfur S. Gunnlaugsson

SKÝRINGAR


Kótar eru í m.y.s
 Málsetningar eru í mm

- Merkir hæðarkóti í sniði
- Merkir hæðarkóti í plani
- Merkir þykkt plötu


Sjá einnig skýringarblað

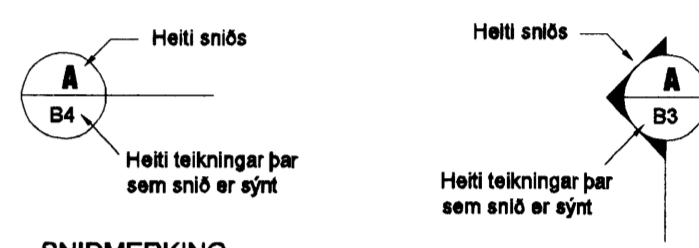

SNÍDMERKING

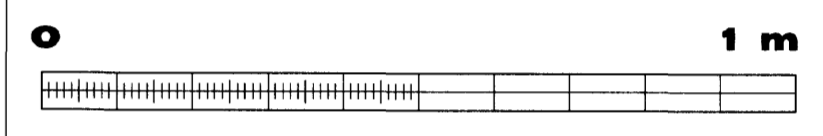

M. 1:10

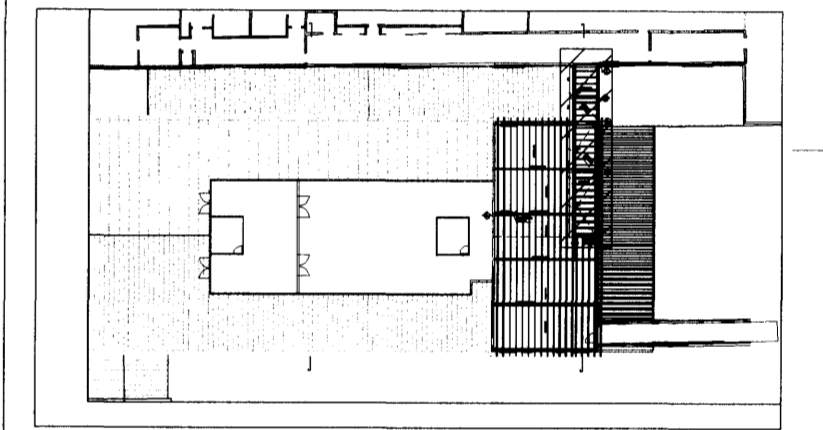

G
F
E
D
C
B
A

ÚTI INNI
 ARKITEKTAR
 JÓHANNA ÞÓRVALDSSON & ESSA
 Kl. 021256 7579

BREYTINGAR

actavis Samþykkt

actavis Verktæmistofa Erlends Birgissonar
 Bjarlægind 4 201 Kópavog
 Sími 564 3322 Fax 564 3324
 Netfang web@web.is GSM 898 1198
 Ráðgjafandi verktæmiþjónusta

VERKHEITI
REYKJAVÍKURVEGUR 78
BYGGING E. HAFNARF.

Teikning nr
IS1E-S-03-372

HEITI TEIKNINGAR
ÞAKVIRKI - MILLIGANGUR
SNÍÐ E

Dagsetning	Teiknað	Hannað	Kvarði	YFIRFARID
APRÍL 2010	ARG	ESB 201106-2009	1:10	

E SNÍÐ
 03-350 M. 1: 10