

Undirritun samráðingarráðgjafa:


SKÝRINGAR


ALLT EFNI OG FRAGANGUR LAGNA Í GRUNNI SKAL
 VERA Í SAMRÆMI VÍÐ GILDANDI REGLUGERDIR

F-X VERKING Á FRÆRENNSLISTOFNI

LAGNAEFNI
 PP = POLYPROPYLEN
 PVC = POLYVINYLKLORID
 PJ = STEYPUJARN (POTTJARNSPIPUR)
 ST = STEYPA
 PE = POLYETHYLEN

HL = HANDLAUG
 VS = VATNSSALERNI
 RV = RÆSTVASKUR
 UP = UPPVOTTAVEL
 EV = ELDHÚSVASKUR
 BN = ÞAKNIDURFALL
 FT = FRÆRENNSLIST


ÞS = ÞVAGSKÁL
 SV = STALVASKUR
 SB = STEYPIBAD
 BK = BADKAR
 HRL = HREINSILOK
 GN = GOLFNDURFALL

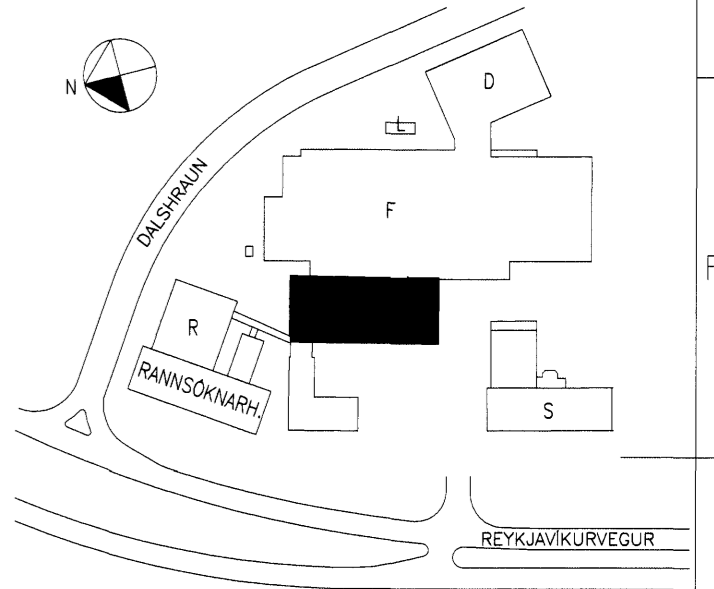

AFSTÖÐUMYND

SKÝRINGAR:

— NYJAR FRÆRENNSLISLAGNIR
 — ELÐRI FRÆRENNSLISLAGNIR
 - - - - - ELÐRI FRÆRENNSLISLAGNIR

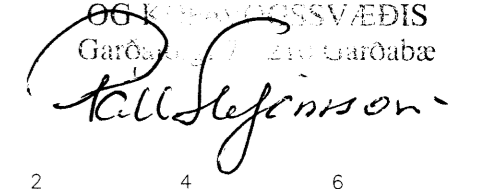4.5.2010
 HEILBRIGDISEFTIRLIT'S
 HAFNARFJARDAR-
 OG LAGNASSVÆÐIS
 Gætt af S. Gunnlaugsson


A XXXX		XXX [xx.xx.xx]	
Nr. Lýsing á breytingu		Br. af Daga	
actavis			
REYKJAVIKURVEGUR 78. BYGGING - E			
FRÆRENNSLISKERFI			
GRUNNLAGNIR			
YFIRLITSMYND			
Tæking nr. ISIE-M30-00-201			
Daga: 30.03.2010	Kvartí: 1:100 & A1	Verk nr.: 472	
Skjalnafi: 472-Frærennsli-Ú1.dwg		Hannað: HBG/SK	
 LAGNATÆKNI Hönnunar- og ráðgjafarstofa / FRV Hamrarvegur 12, 200 Kópavogur, Ísland sími+354-564 5252 fax+354-564 5251 info@lagnatekni.is http://www.lagnatekni.is		Tæknað: HBG	
		Yfirfarð: SK	
Samþykkt af 		Kennitala: 190147236 Sæbjörn Kristjánsson	

