

Samykkt bann
 05 MAY 2010
 Bygginguáhrunnir Eiríkurinn 7
 Fh. Hrólfur S. Gunnlaugsson

Undirritun samræmingarhönnuðar:
[Signature]


SKÝRINGAR

ALLT EFINI OG FRÁGANGUR LAGNA Í GRUNNI SKAL
 VERA Í SAMRÉMI VÍÐ GILDANDI REGLUGERÐIR

F-X MERKING Á FRÆRENNSLISTOFNI

LAGNAEFINI
 PP = POLYPROPYLEN
 PVC = POLYVINYLKLORID
 PJJ = STEYPUJARN (POTTJARNSPIPUR)
 ST = STEYPA
 PE = POLYETHYLEN

HL = HANDLAUG
 VS = VÁTSSALERNI
 RV = RÆSTIVASKUR
 UP = UPPÞVOTTAVÉL
 EV = ELDHÚSVASKUR
 ÞN = ÞAKNIDURFALL
 FT = FRÆRENNSLIST.
 ÞS = ÞVAGSKÁL
 SV = STÁLVAÐSKUR
 SB = STEYPIBAD
 BK = BADKAR
 HRL = HREINSILOK
 GN = GÖLFNIDURFALL

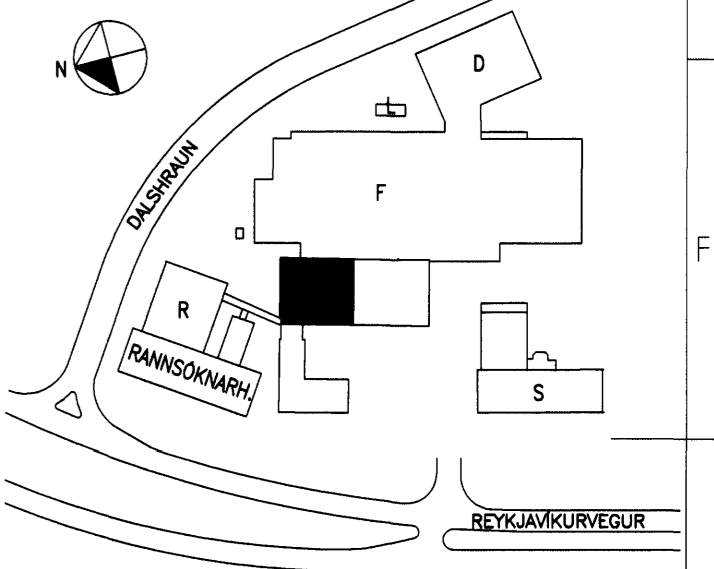


AFSTÖÐUMYND

SKÝRINGAR:

— NYJAR FRÆRENNSLISLAGNIR
 - - - ELDRI FRÆRENNSLISLAGNIR
 ····· ELDRI FRÆRENNSLISLAGNIR

Fh. 4.8.2010
 HEILBRIGÐISEFTIRLITS
 HAFNARFJARDAR-
 OG KÖPAVOSSVÆÐIS
 Gæðingur: 210 Gæðubæ
[Signature]

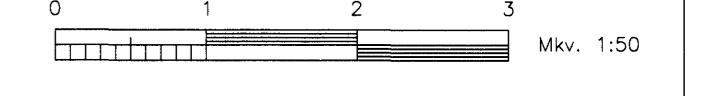

A	Xxxx	xxx	xx.xx.xx
Nr.	Lýsing & breytingu	Br. of	Daga
actavis			
REYKJAVÍKURVEGUR 78, BYGGING - E			
FRÆRENNSLISKERFI			
GRUNNLAGNIR			
GRUNNMYND - HLUTI I			
Teikning nr. IS1E-M30-00-202			
Daga:	30.03.2010	Kvartil:	1:50 & A1
Skjalnúmer:	472-Frærennsli-U1.dwg	Verk nr.:	472
LAGNATÆKNI Hönnunar- og ráðgjafarstofa /FRV Hönnunargötu 12, 200 Kópavogur, Ísland Sími: +354-564-5252 Fax: +354-564-5251 http://www.lagnatækni.is		Hannað:	HBG/SK
		Teknað:	HBG
		Yfirforð:	SK
		Samþ.: <i>[Signature]</i> Kennitala: 190147-749 Sæbjörn Kristjánsson	