



GRUNNMYND 1. HÆÐAR, 1:50

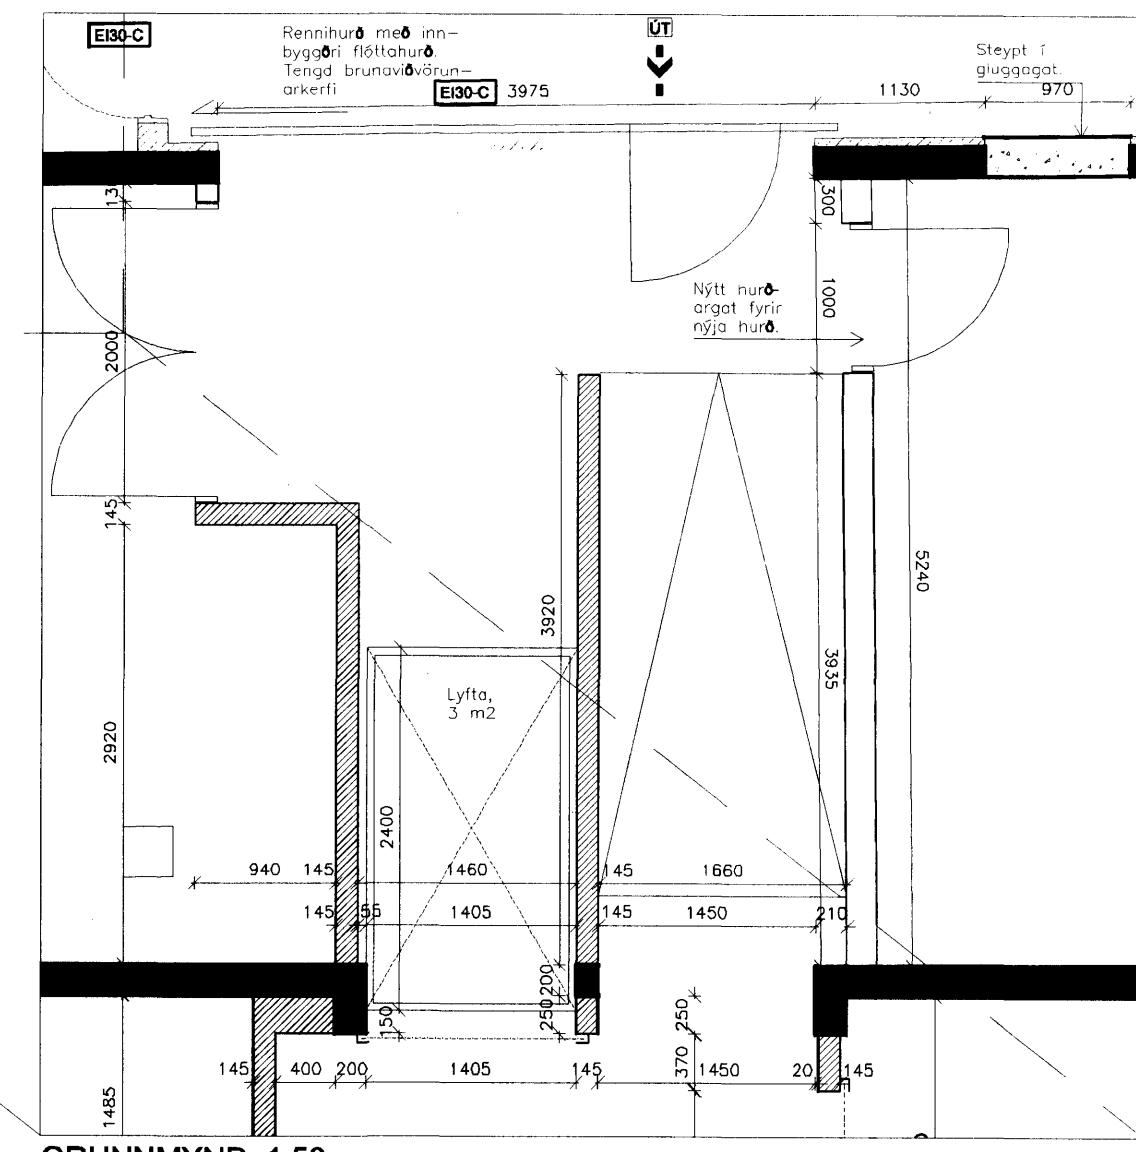


GRUNNMYND, 1:50

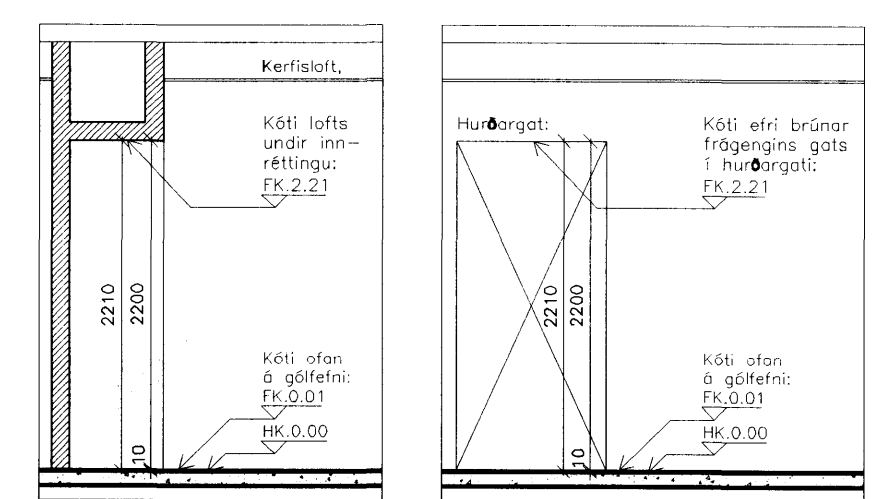


SNÍÐ 1, 1:50

SNÍÐ 2, 1:50

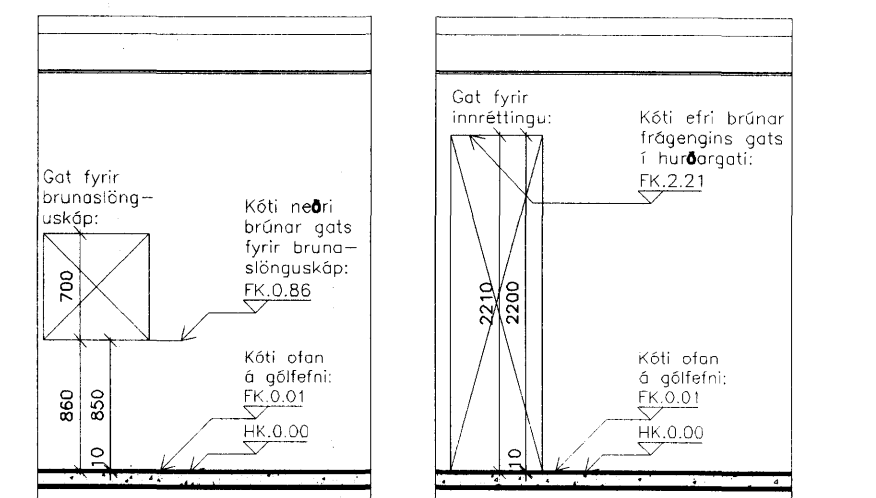

SNÍÐ 3, 1:50

SNÍÐ 4, 1:50

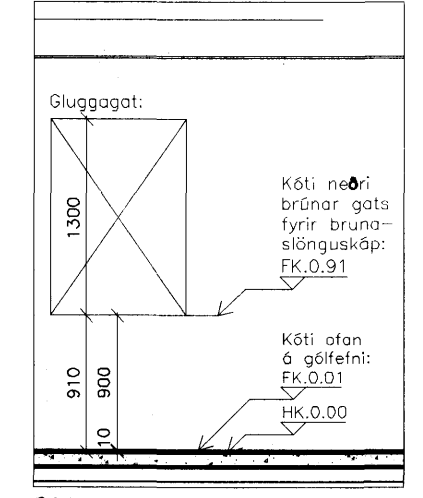


SNÍÐ 5, 1:50

SKÝRINGAR:

Gífsveggir:

- Veggjagerð A, 147 mm.
- Veggjagerð B, 147 mm.
- Veggjagerð C, 190 mm.
- Veggjagerð D, 400 mm.
- Veggjagerð E, 200 mm.
- Veggjagerð F, 60 mm.
- Steypa, ný
- Steypur veggur, núverandi

- HK = Hrákóti á steypit gólf
- FK = Frágenginn kóti gólfs
- NB = Kóti í neðri brún ops
- EB = Kóti í efri brún ops
- NF = Niðurfall
- BSL = Brunaslanga

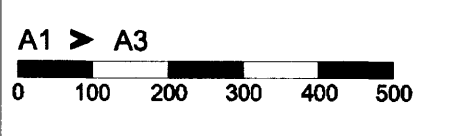

C:


B:

A:

BREYTINGAR:

DAGS:

LYKILMYND:

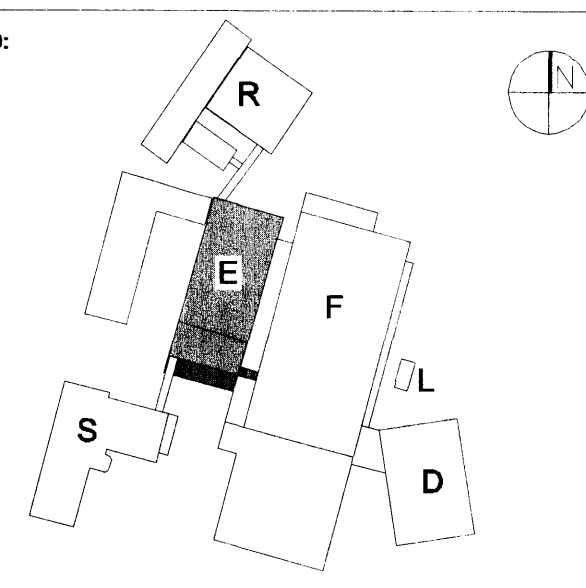

VERKKAUPI:

actavis
 REYKJAVÍKURVEGUR 78,
 BYGGINGARHLUTE E-BYGGING

VERKTEIKNING
 GRUNNMYND 1. HÆÐAR OG SNÍÐ
 BLAÐ 1 AF 2

VERK: ACTA 0933 DAGS: 02.05.2010
 KVARDI: 1:50 TEIKNAD: 08
 SKRÁ: 0933-E-202-203.DWG

ÚTI INNI

ARKITEKTAR

ÞINGHOLTSSTRÆTI 27 101 REYKJAVÍK
 Símar 552 7860 & 562 7860 FAX 552 7861
 Netfang: u@u.is
 Veffang: http://www.u.is

BALDUR Ó. SVAVARSSON ARKITEKTAR FAI
 120357-5149
 JÓN ÞÓR ÞORVALDSSON ARKITEKTAR FAI
 021256-7579

TEIKNINGAR: **A-E-202** BREYTING: