
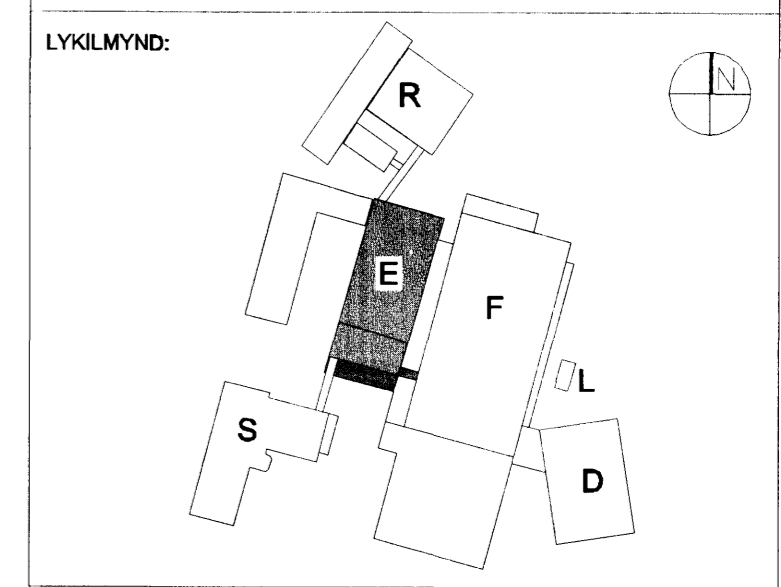


- SKÝRINGAR:**
- Veggjagerð A, 147 mm.
 - Veggjagerð B, 147 mm.
 - Veggjagerð C, 190 mm.
 - Veggjagerð D, 400 mm.
 - Veggjagerð E, 200 mm.
 - Veggjagerð F, 60 mm.
 - Steypa, ný
 - Steyptur veggur, núverandi
- HK = Hrákoti á steypt gólf
 FK = Frágenginn kóti gólf
 NB = Kóti í neðri brún ops
 EB = Kóti í efri brún ops
 NF = Niðurfali
 BSL = Brunaslanga

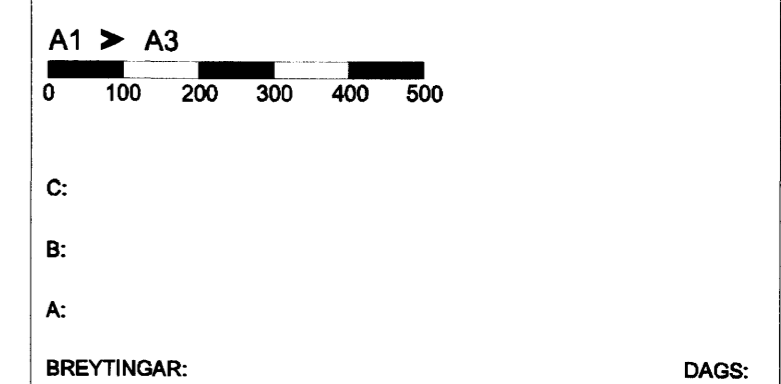

VERKKAUPI:

 REYKJAVÍKURVEGUR 78, E-BYGGING
 BYGGINGARHLUTI: E-BYGGING

VERKTEIKNING
 GRUNNMÝND 1. HÆÐAR
 BLAÐ 2 AF 2

VERK: ACTA 0933 DAGS: 02.05.2010
 KVARDI: 1:50 TEIKNAD: 08
 SKRÁ: 0933-E-202-203.DWG

ÚTI INNI
ARKITEKTAR

ÞINGHOLTSTRÆTI 27 101 REYKJAVÍK
 Símar 552 7860 & 562 7860 FAX 552 7861
 Netfang: u@uti.is
 Veffang: <http://www.uti.is>

BALDUR Ó. SVAVARSSON ARKITEKTAR FAI
 120357-5148

JÓN ÞÓR ÞORVALDSSON ARKITEKTAR FAI
 021256-7579

TEIKNINGAR: **A-E-203** BREYTING: _____

GRUNNMÝND 1.HÆÐAR, 1:50