

SKÝRINGAR:


Gífsveggir:

Veggjagerð A, 147 mm.

Útveggir:

Stálklæddur útveggur tækniklefa.

HK = Hrákoti á steyppt gólf
 FK = Frágenginn kóti gólfis
 NB = Kóti í neðri brún ops
 EB = Kóti í efri brún ops
 NF = Niðurfali
 BSL = Brunaslanga

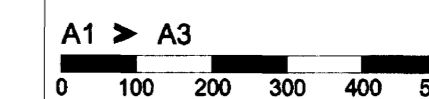

C:


B:

A:

BREYTINGAR:

DAGS:

LYKILMYND:

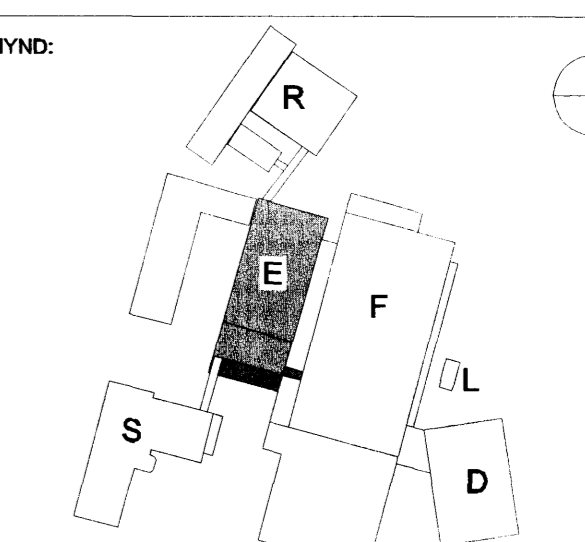

VERKKAUPI:



REYKJAVÍKURVEGUR 78.
 BYGGINGARHLUTI: E-BYGGING

VERKEIKNING

GRUNNMYND 2. HÆÐAR

BLÁÐ 2 AF 2

VERK: ACTA 0933 DAGS: 02.05.2010

KVARÐI: 1:50 TEIKNAD: 08

SKRÁ: 0933-E-204-205.dwg

ÚTI INNI

ARKITEKTAR

ÞINGHOLTSTRÆTI 27
 SÍMAR 552 7660 & 562 7660
 NETFANG
 VEFANG


101 REYKJAVÍK
 FAX 552 7661
 úti@ui.is
 http://www.ui.is

BALDUR Ó. SVAVARSSON ARKITEKTAR FAI

JÓN ÞÓR ÞORVALDSSON ARKITEKTAR FAI

021256-7579

TEIKNINGAR: **A-E-205** BREYTING:

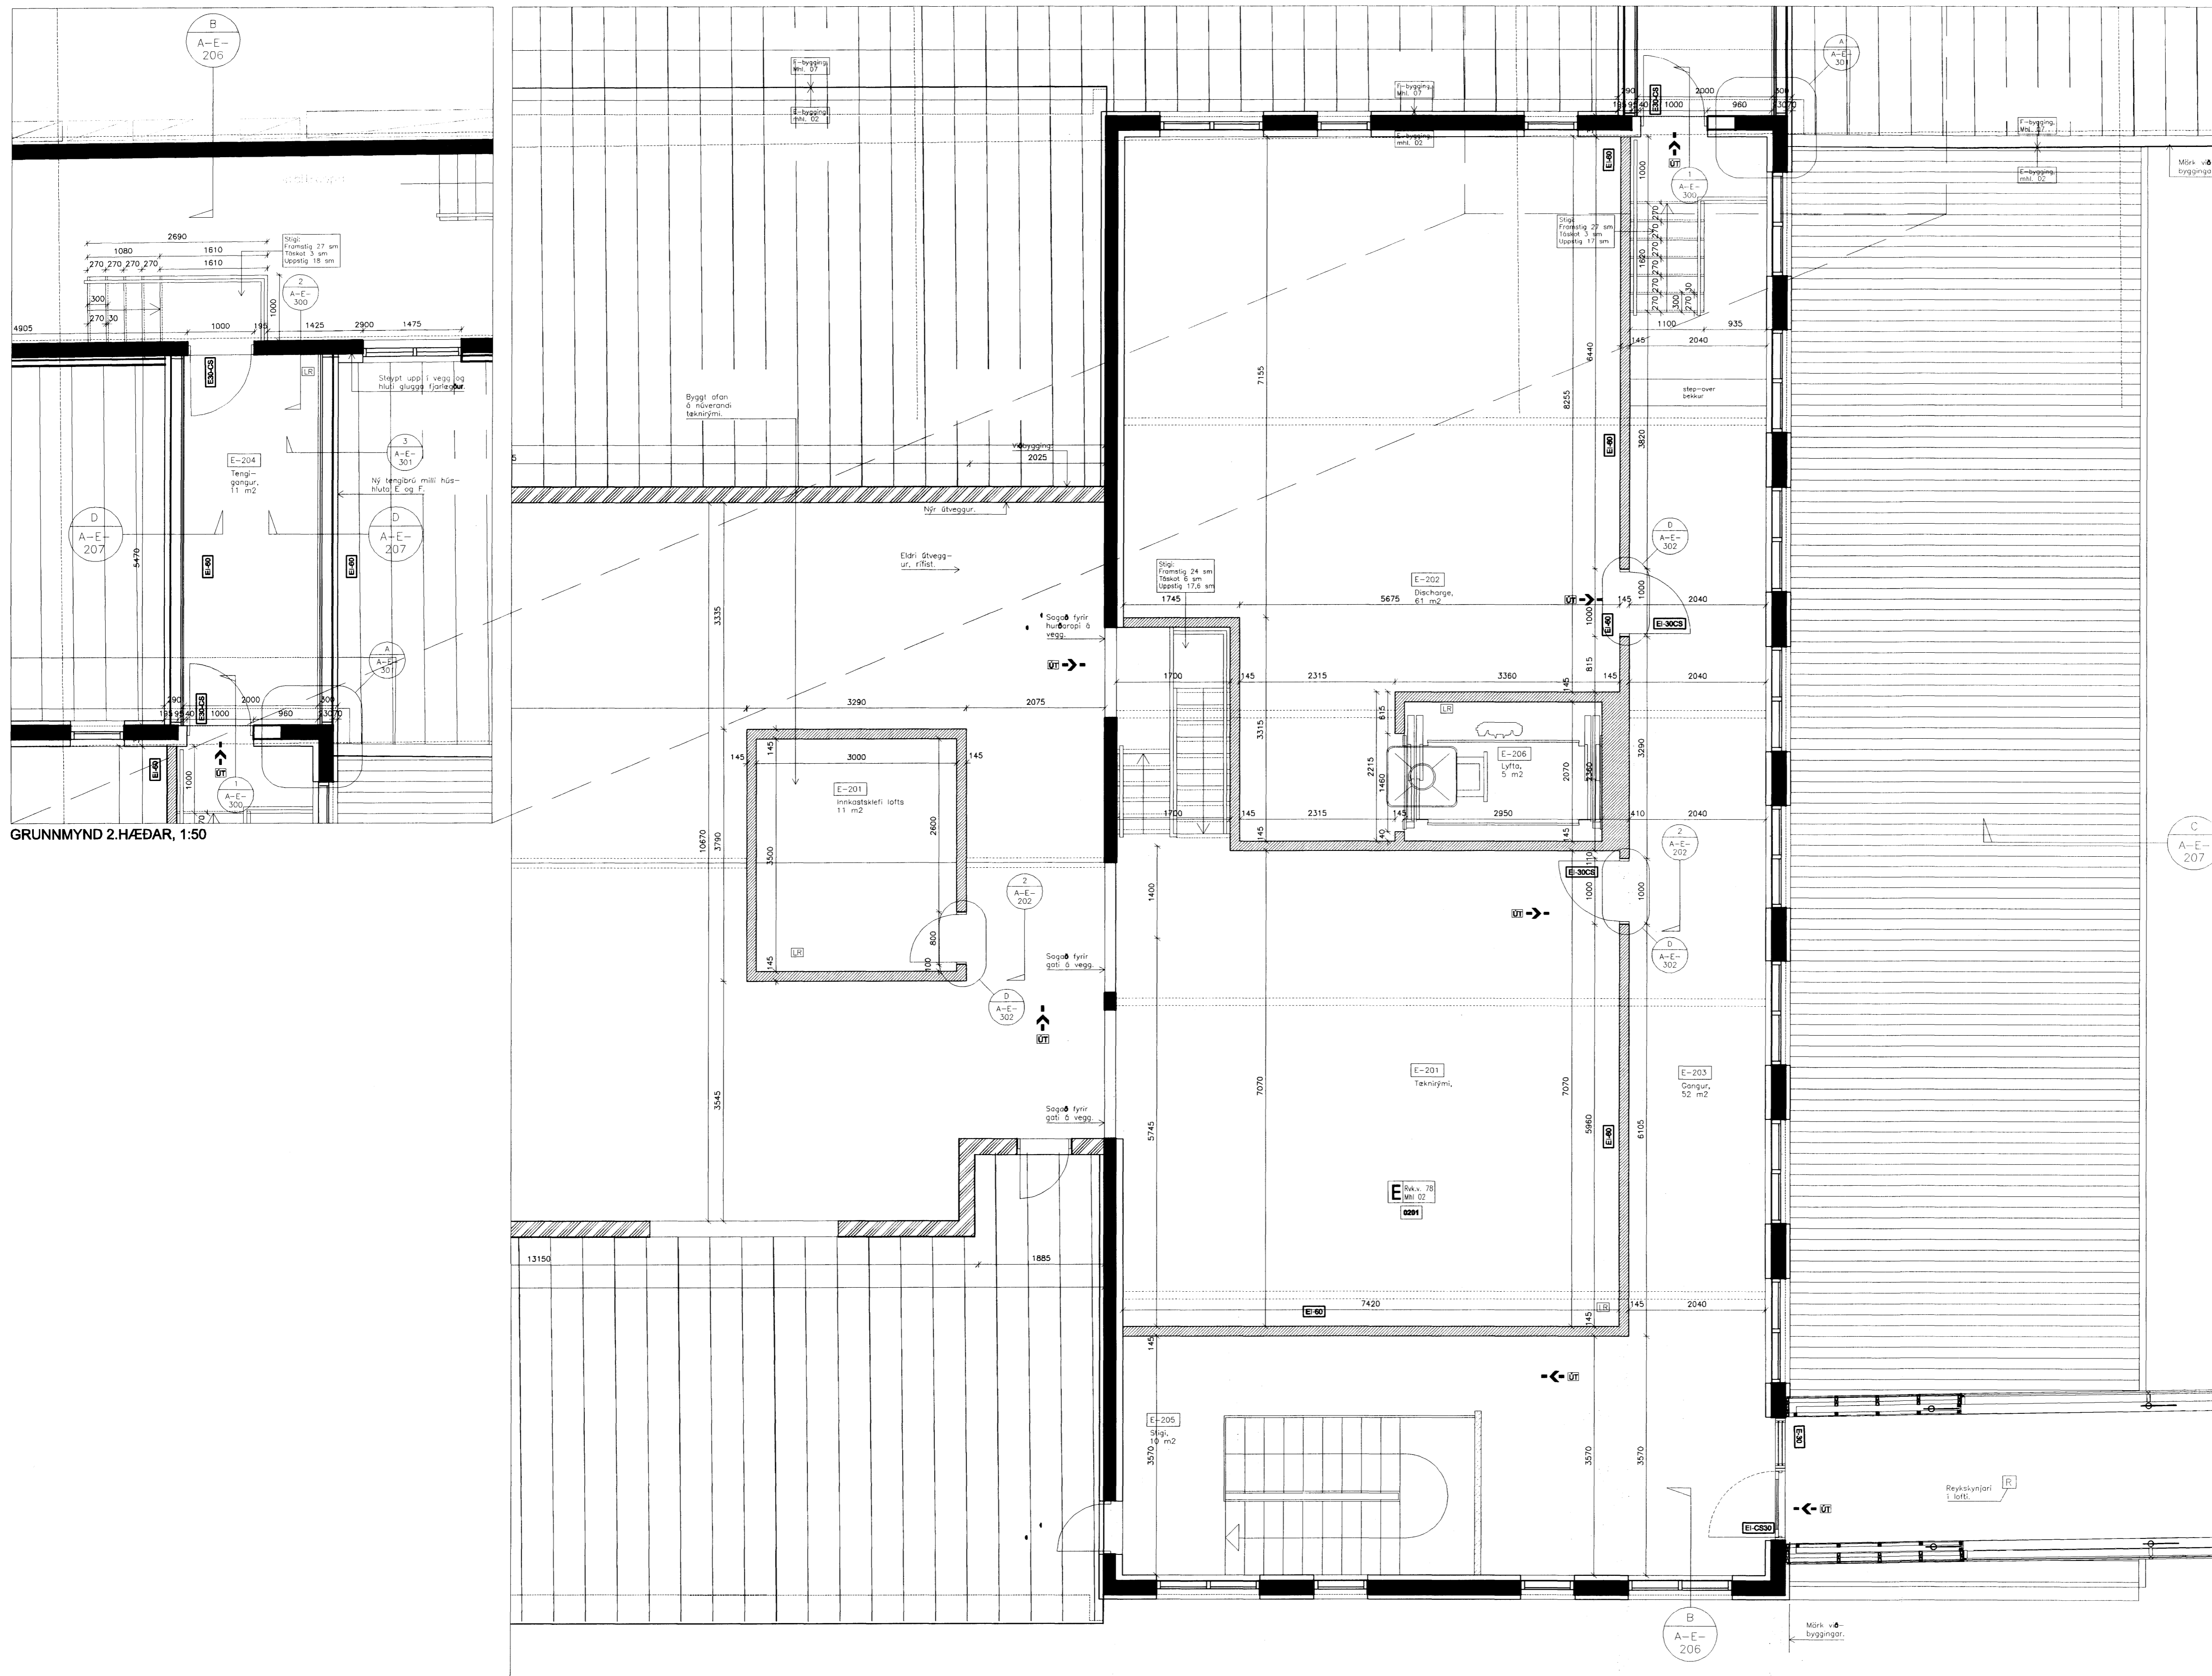

GRUNNMYND 2.HÆÐAR, 1:50

GRUNNMYND 2.HÆÐAR, 1:50