


Samþykkt þann
18 MAJ 2010
 Byggingafulltrúinn í Hafnarfelli
 Fél. Hólfur S. Gunnlaugsson

SKÝRINGAR


Kótar eru í m.y.s
 Málsetningar eru í mm

- Merkir hæðarkóti í sniði
- Merkir hæðarkóti í plani
- Merkir þykkt plötu


Sjá einnig skýringarblað

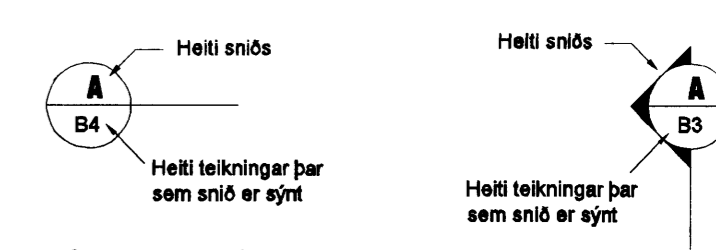

SNIDMERKING

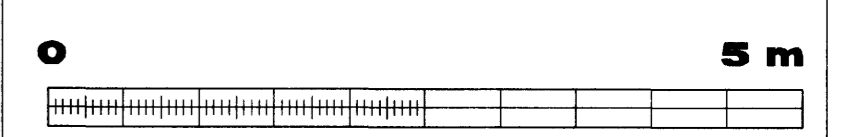

M. 1:50

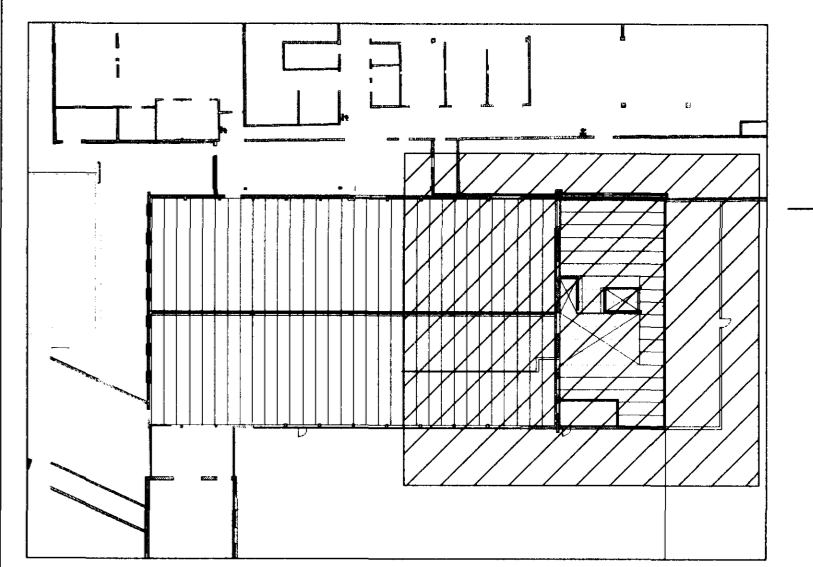

ÚTI
 ARKITEKTAR
 Jón Þór Þorvaldsson AJ, FSSA
 Kt. 021256 7579
 Samþykki aðalhönnuðar

BREYTINGAR

actavis Samþykkt

VB Verkhmáttoto Erlends Birgissonar
 Bjarfjörð 4 201 Kópavogur
 Sími 564 3322 Fax 564 3324
 Netfang web@vb.is, GSM 898 1198
 Ráðgjafandi verkfræðijónusta

VERKHEITI
REYKJAVÍKURVEGUR 78
BYGGING E. HAFNARF.

Teikning nr.
IS1E-S-
02-250

HEITI TEIKNINGAR
PLATA 2.HÆÐAR
GRUNNMYND

Dagsetning MARS 2010	Teiknað ARG	Hannað ESB	Kvarði 1:50	YFIRFARIÐ
-------------------------	----------------	---------------	----------------	-----------