


Samþykkt þann  
**18 MAY 2010**  
Byggingafulltrúinn í Hafnarfirði  
Fh. Hrólfur S. Gunnlaugsson

**SKÝRINGAR**



Kótar eru í m.y.s  
Másetningar eru í mm

- Merkir hæðarkóti í sniði
- Merkir hæðarkóti í plani
- Merkir þykkt plötu

Sjá einnig skýringarblað

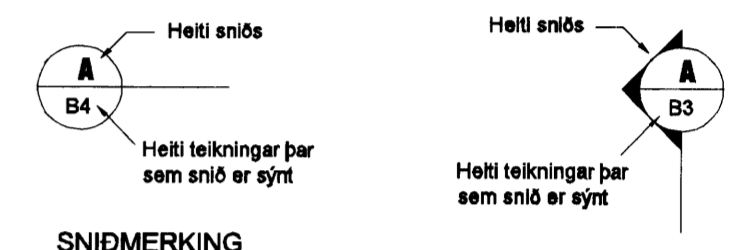

**SNIDMERKING**

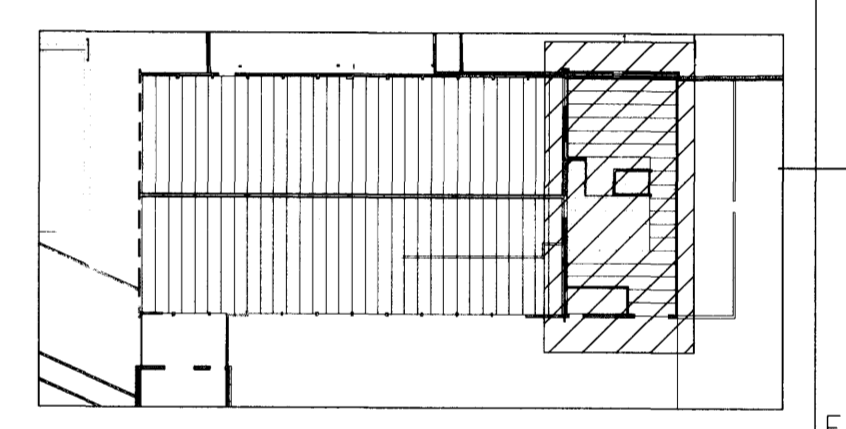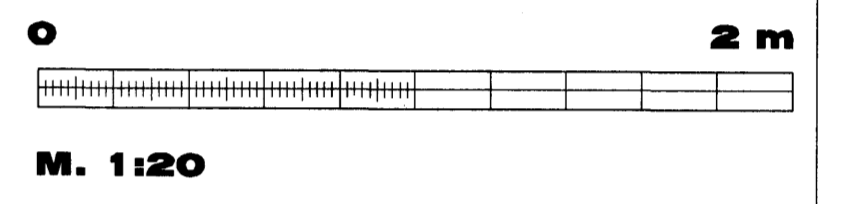

**ÚTI INNI**  
**ARKITEKTAR**  
Jón Þór Þorvaldsson AJ, FSSA  
Kt. 021256 7379

BREYTINGAR Samþykki aðalhönnuðar

**actavis** Samþykkt

**VB** Verkfræðistofa Eiríks Erlends Erlgissonar  
Bæjarind 4 201 Kópavogi  
Sími 564 3322 Fax 564 3324  
Netfang vb@vb.is, GSM 898 1198  
Ráðgjafandi verkfræðipjónusta

VERKHEITI **REYKJAVÍKURVEGUR 78** **IS1E-S-**  
BYGGING E. HAFNARF. **02-251**

HEITI TEIKNINGAR  
**PLATA 2. HÆÐAR**  
**SNID**

Dagsetning	Teknað	Hannað	Kvarði	YFIRFARID
MARS 2010	ARG	ESB	1:20	
		281158-2539		