



4. desember 2009

Samþykkt
25 MAY 2010
Byggingatv. S. Gunnarsson
F.h. Hörfur S. Gunnarsson



SKÝRINGAR

SÉRSNID OG DEILI ERU Á TEIKNINGU X015.

ÖLL VINNA SKAL VERA Í SAMRÆMI VÍÐ EIGANDI Í STADLA, REGLUR UM BRUNAVARNIR OG AÐRAR GILDANDI REGLUGERDIR.

ÞRÖARRÝMI ER STÆRÐAD EFTIR REGLUGERÐ UN ELDFIMA VÖKVA NR. 188/1990

FARIÐ VERÐUR AÐ VÍÐ EIGANDI ÁKVÆÐUM Í REGLUGERÐ 35/1994 UM VARNIR GEGN OLUMENGUN FRÁ STARFSEMI Í LANDI

FRÆRENNSLISLAGNIR:

ALLAR LAGNIR ERU SAMSODIN PEH RÖR (SDR 26 - PE100)

NIDURFÖLL ERU ÚR JÁRNI

UMHVÆRIS LAGNIR OG BRUNNA ER LAGT A.M.K. 200 mm AF HÖRPUÐUM SANDI, KORNASTÆRÐ 0,5-6 mm.

Í SKURÐBOTN OG SKURÐHLIDAR ER KOMIÐ FYRIR JARÐVEGSDÚK TIL AÐ HINDRA ÞAÐ AÐ SANDUR SKOLIST NIDUR Í UNDIRLAGIÐ. JARÐVEGSDÚKUR SKAL VERA LÁGMARK 250g/m2

KÓTI FRÆRENNSLISLAGNA ER MIÐADUR VÍÐ RENNSLISKÓTA

STÆRÐ OLÍUSKILJU SAMKVÆMT ELÐRI TEIKNINGUM:

- RÚMTAK SANDSKILJU 1,2M3
- FLATARMÁL SANDSKILJU 0,8M2
- RÚMTAK OLÍUSKILJU 7,5M3
- FLATARMÁL OLÍUSKILJU 7,5M3


SKILJAN SAMSVARAR SKILJU 43308U FRÁ BORGARPLAST

MERKINGAR:

- ELÐRI LÖGN
- NÝ LÖGN

NF NIDURFALL

MKV. 1

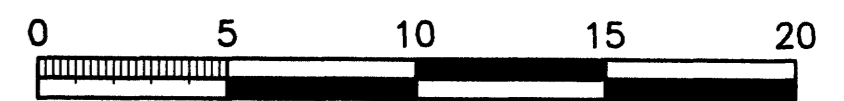

1:200 (I A1)

ÚTGÁFUFRILL				
NR.	DAGS.	SKÝRINGAR.	HA.	YF. SB.
B1	27.11.09	BYGGINGARTEIKNING	BKR	GSG

DAGS. UNDIRSKRIFTAR: NAFN OG KT. SAMRÆMINGARHÖNNUDAR:

UNDIRSKRIFT SAMRÆMINGARHÖNNUDAR:


MANNVIT
VERKFRÆÐISTOFA

GRENSÁSVEGI 1, 108 REYKJAVÍK, Sími: 422 3000, FAX: 422 3001
VEFFANG: www.mannvit.is NETFANG: mannvit@mannvit.is

HEITI VERKS:
ATLANTSOLÍA
ÓSEYRARBRAUT 23

HEITI TEIKNINGAR:
OLÍUBIRGDASTÖÐ
LEKAPRÆR - FRÆRENNSLISKERFI
OFANMYND

TEIKNAD:	BLAD NR.	N. BL. NR.	TÖLVUSKRÁ:	VNR:
BKR			bræfráv.dwg	1.023.203
HANNAD:	YFIRFARID:	MKV:	NR. TEIKNINGAR:	
BKR	GSG	1:200		
DAGS. UNDIRSKRIFTAR:	NAFN OG KT. HÖNNUDAR:			
03.12.2009	MANNVIT	430572-0169		
UNDIRSKRIFT HÖNNUDAR:	NAFN/KENNITAFN:		ÚTGÁFA:	
			B1	

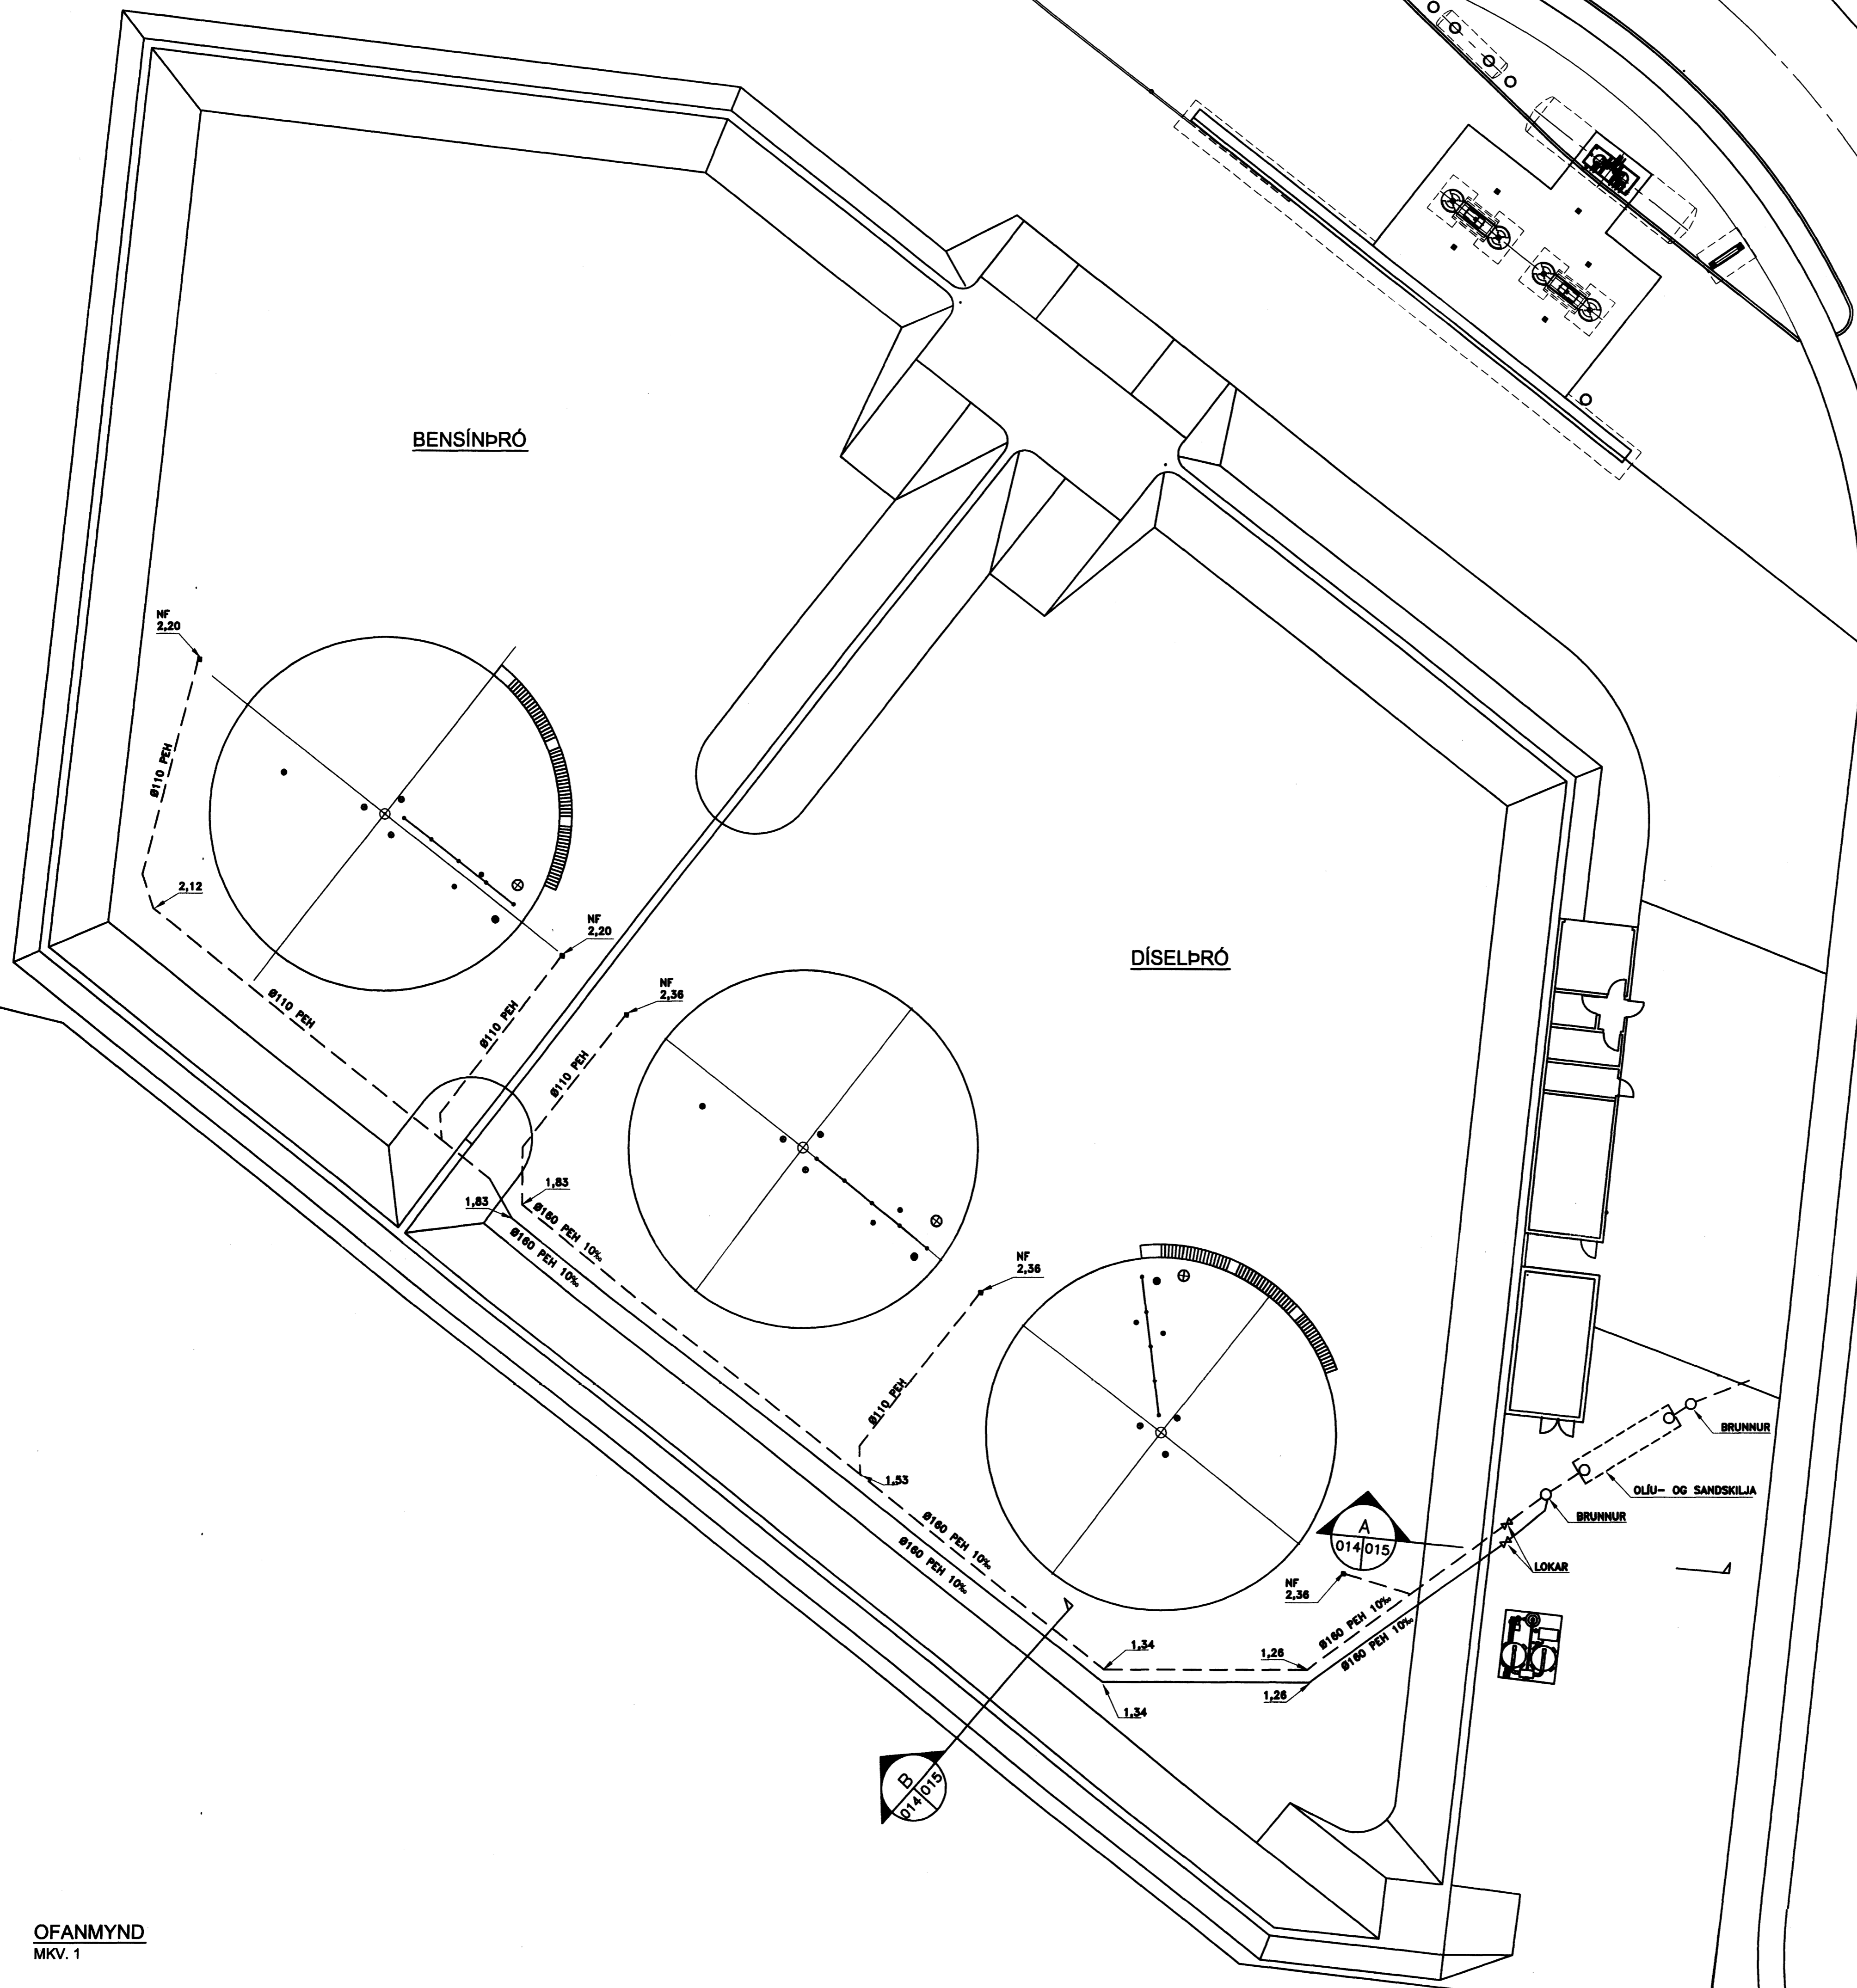

OFANMYND
MKV. 1

© ÖLL AÐRIT OG AFRITUN TEIKNINGAR AF HALUTA ERU AÐALDUR BRUNAVARNISLEIÐA.