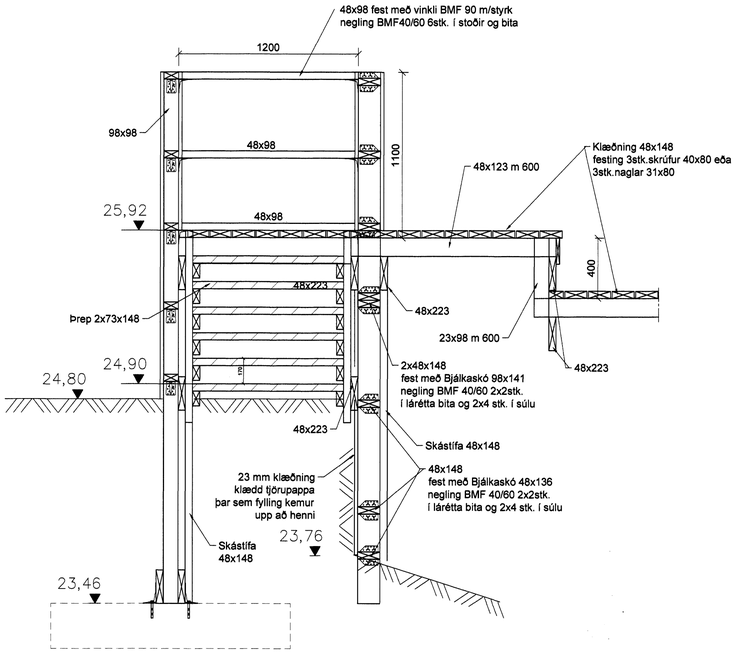

A 204 Snið 1 = 20 mm

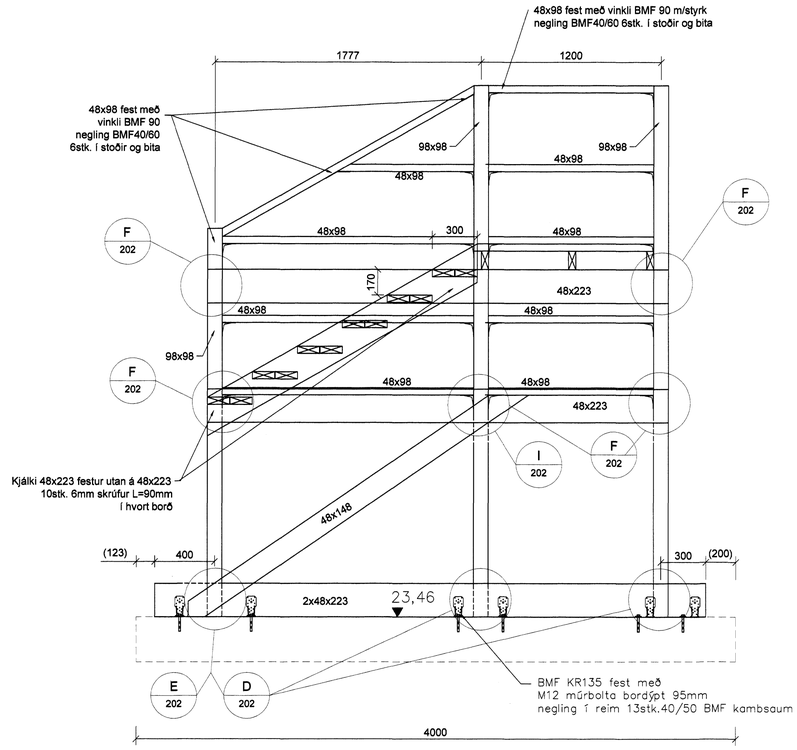

B 204 Snið 1 = 20 mm

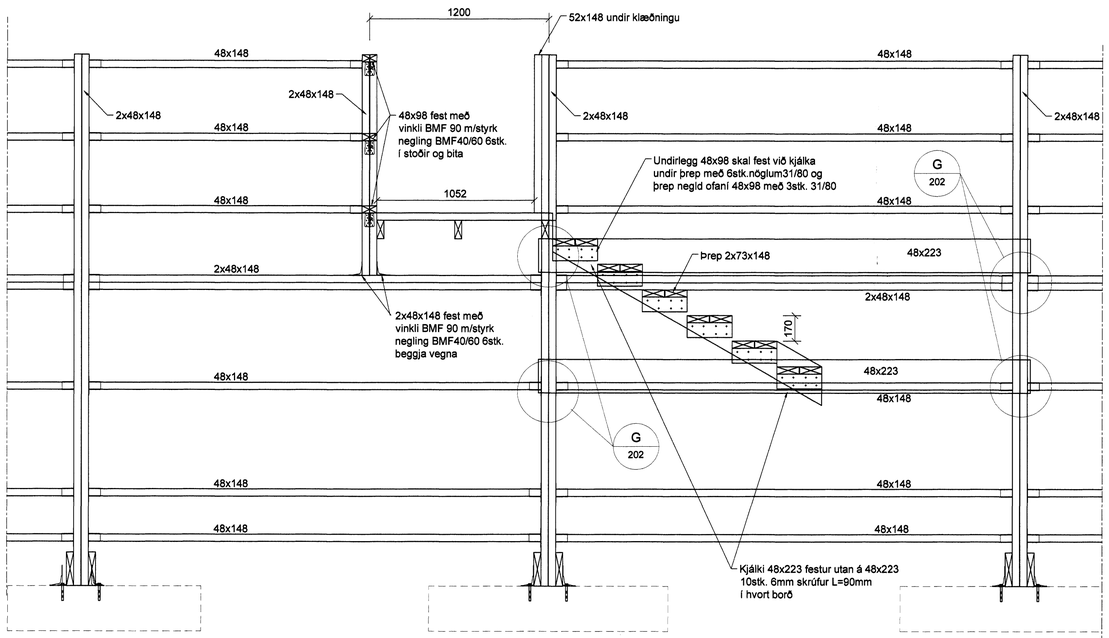

C 204 Snið 1 = 20 mm

Samþykkt hafnarstjórn
31 MAY 2010
Byggingarfulltrúinn í Hafnarfirði
F.h. Hrólfur S. Gunnlaugsson

Skýringar sjá teikningu nr.200

0 400mm 800mm 1.60m
Kvarði 1:20

ARKITEKTASTOFAN ÁSVELLIR MARÍA HALLDÓRSDÓTTIR KT.301068-7589
ASK ARKITEKTAR
10. maí 2010

B		Sniðum	HÞM	04.01.2010
A		Kótar, handrið og tröppur	HÞM	23.06.09
Útg.	Nr.	Breytingar	Hönnuður	Dags

Verkteikning

Ásvellir, Hafnarfirði

Strendingur ehf.
Verkfræðiþjónusta
Fjarðargata 13-15 – 220 Hafnarfjörður
sími 565 5648, fax 565 5641 strendingur@strendingur.is

Bráðabirgðastúka
Snið

Hönnuður: Halldór Þórir Markússon kt. 240563-2909
Dags: 20.05.2009
Teiknað / Hannað af: JW/HÞM
Samræmingarhönnuður
Mælikvarði: 1:20
Númer teikningar: 204
Útgáfa: B

S:\opinberir-Aðilar\Hafnarfjardabur\Bráðabyrgdastúka Hauka\Burdur stúka Lengd.dwg