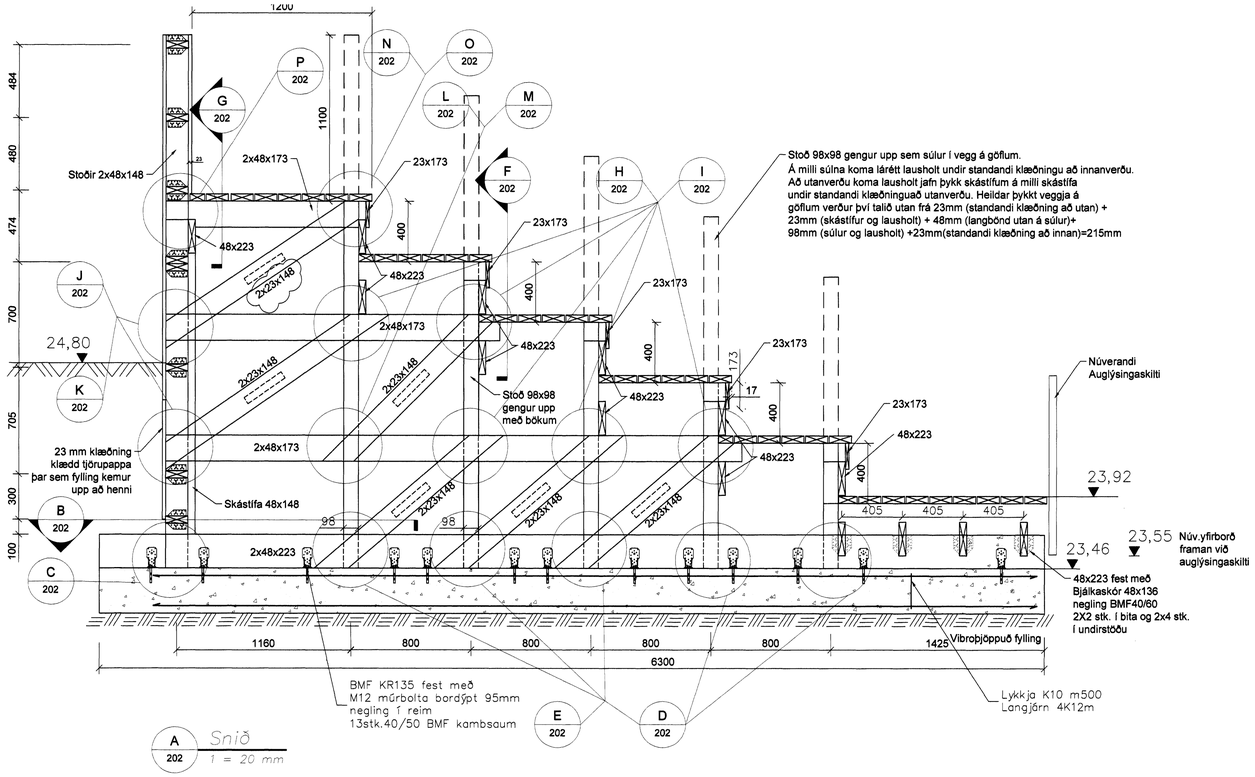

A 202 Snið 1 = 20 mm

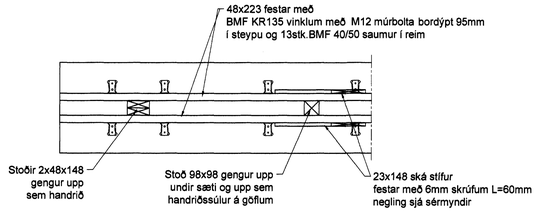

B 202 Snið 1 = 20 mm

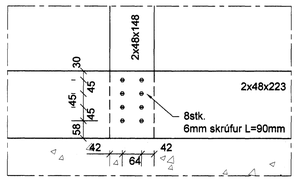

C 202 Deili 1 = 10 mm

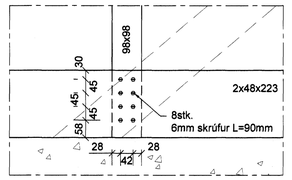

D 202 Deili 1 = 10 mm

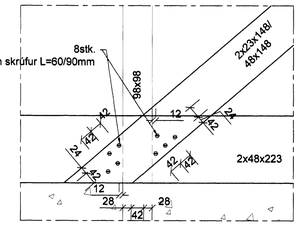

E 202 Deili 1 = 10 mm

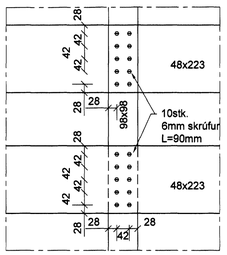

F 202 Deili 1 = 10 mm

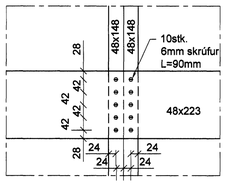

G 202 Deili 1 = 10 mm

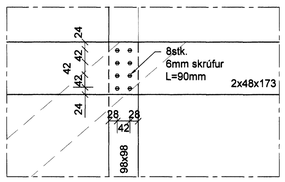

H 202 Deili 1 = 10 mm

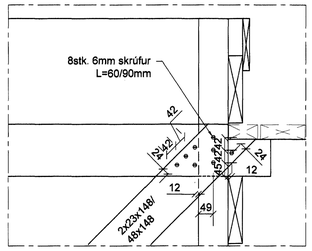

I 202 Deili 1 = 10 mm

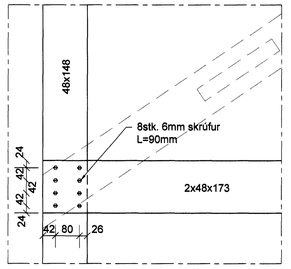

J 202 Deili 1 = 10 mm

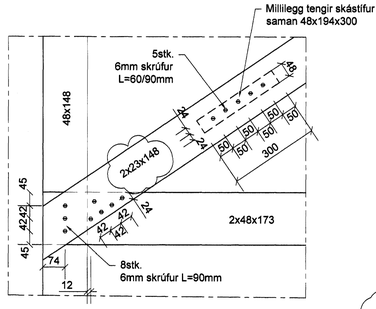

K 202 Deili 1 = 10 mm

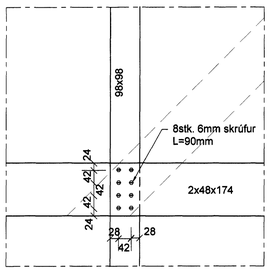

L 202 Deili 1 = 10 mm

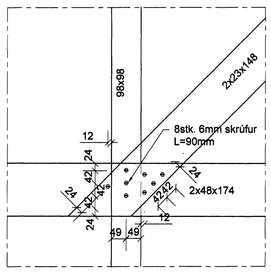

M 202 Deili 1 = 10 mm

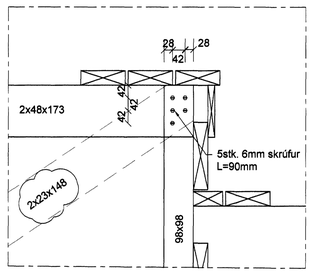

N 202 Deili 1 = 10 mm

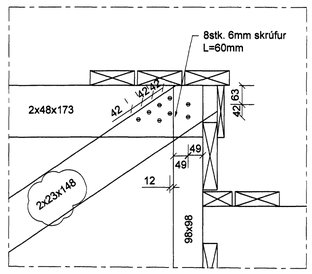

O 202 Deili 1 = 10 mm

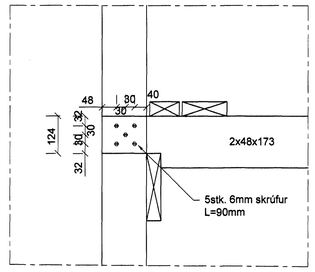

P 202 Deili 1 = 10 mm

Ský táknar nýjustu breytingu

Skýringar sjá teikningu nr.200

0 400mm 800mm 1,60m
Kvarði 1:20

0 200mm 400mm 800mm
Kvarði 1:10

Samþykkt þann
31 MAY 2010
Byggingafulltrúinn í Hafnarfirði
f.h. Hrólfur S. Gunnlaugsson

ÁSK
10. maí 2010

Útg.	Nr.	Breytingar	Hönnuður	Dags
C		Sjá ský	HÞM	09.02.2010
B		Sniðum	HÞM	04.01.2010
A		Kótar á stúku	HÞM	23.06.09

Verkteikning

Ásvellir, Hafnarfirði

Strendingur ehf.
Verkfræðiþjónusta
Fjarðargata 13-15 – 220 Hafnarfjörður
sími 565 5660, fax 565 5661 strendingur@strendingur.is

Bráðabirgðastúka
Snið

Hönnuður kt. Halldór Þórir Markússon
Halldór Þórir Markússon kt. 240563-2909

Dags: 20.05.2009

Teiknað / Hannað af: JW/HÞM

Samræmingarhönnuður

Mælikvarði: 1:20, 1:10

Númer teikningar: 202

Útgáfa: C

S:\opinberir-Aðilar\Hafnarfjarðabær\Bráðabyrgðastúka Hauka\Burður stúka lengd.dwg