


Samþykkt þann
28 MAY 2010
 Byggingarstjórnungráðgjafi
 F.h. Hrólfur S. Gunnarsson

Almennt:
 Skoðað vel skýringarblað burðarvirkja. Göt í sökkla má sjá á teikningu 101F.
 Um sökkulveggi gildir, snið í innveggi sökkla skulu vera skv sniði 02 á teikningu 102B nema í hurðargötum og þar sem ekki eru veggir fyrir ofan þar gildir snið 03 á teikningu 102B. Sjá staðsetningu hurðargata og veggenda á arkitektateikningu. Í sökkulúteggjum gildir almennt snið 01 á teikningu 102B nema þar sem gluggar eða hurðar ná niður að botnplöt þar gildir snið 04 á teikningu 102B. Sjá staðsetningu hurða og glugga á arkitektateikningu. Stoðveggir eru sýndir á dellum 05-07 á teikningu 102B.

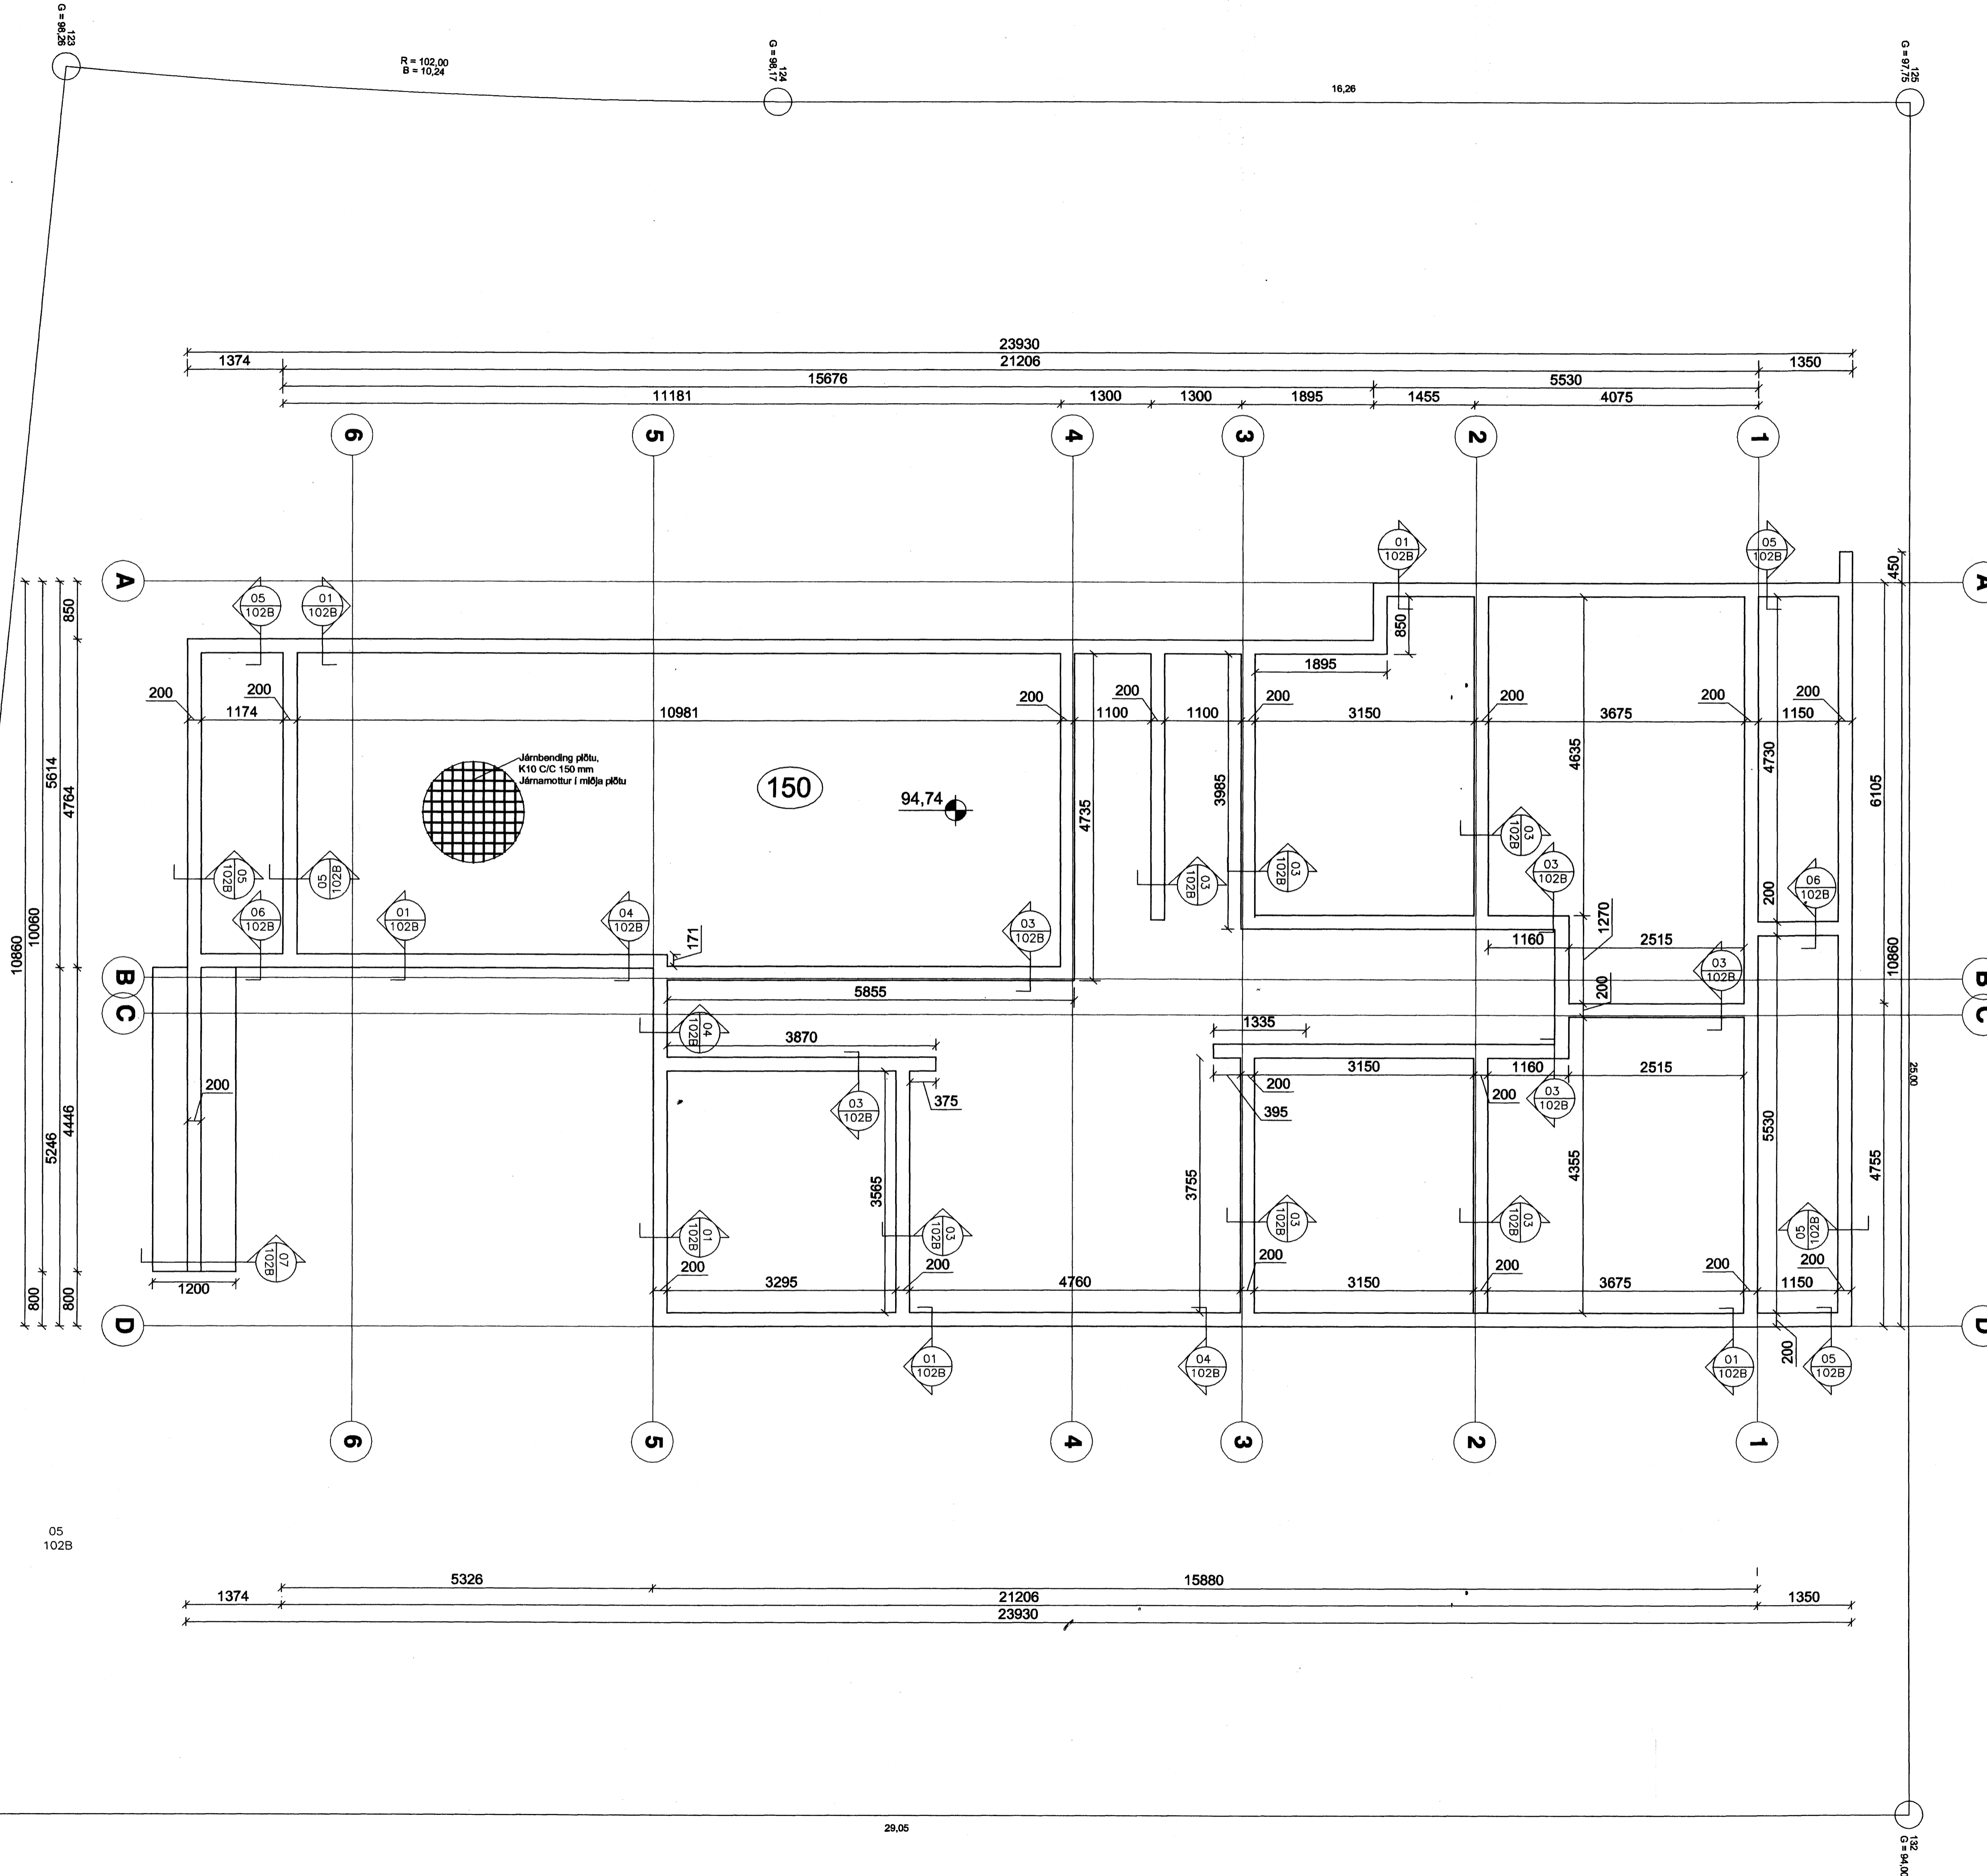

PÁLMAR KRISTJÓNSSON ARKITEKT
 06/254-3239

Hannað	GÓ	Telmað	TG	Yfirferið
Nafn hönnuðar	Guðmundur Ósvaldsson			
Kennitala:	06/254-3239	Dagur:	21.05.2010	
Undirskrift:	<i>Guðmundur Ósvaldsson</i>			
Skógarás 8				
Grunnmynd sökkla				
Verknr.	S8	Teikning nr.	Útg.	
Frumst. bl.	A1	101B		
Mástikvarði:	1:50			