



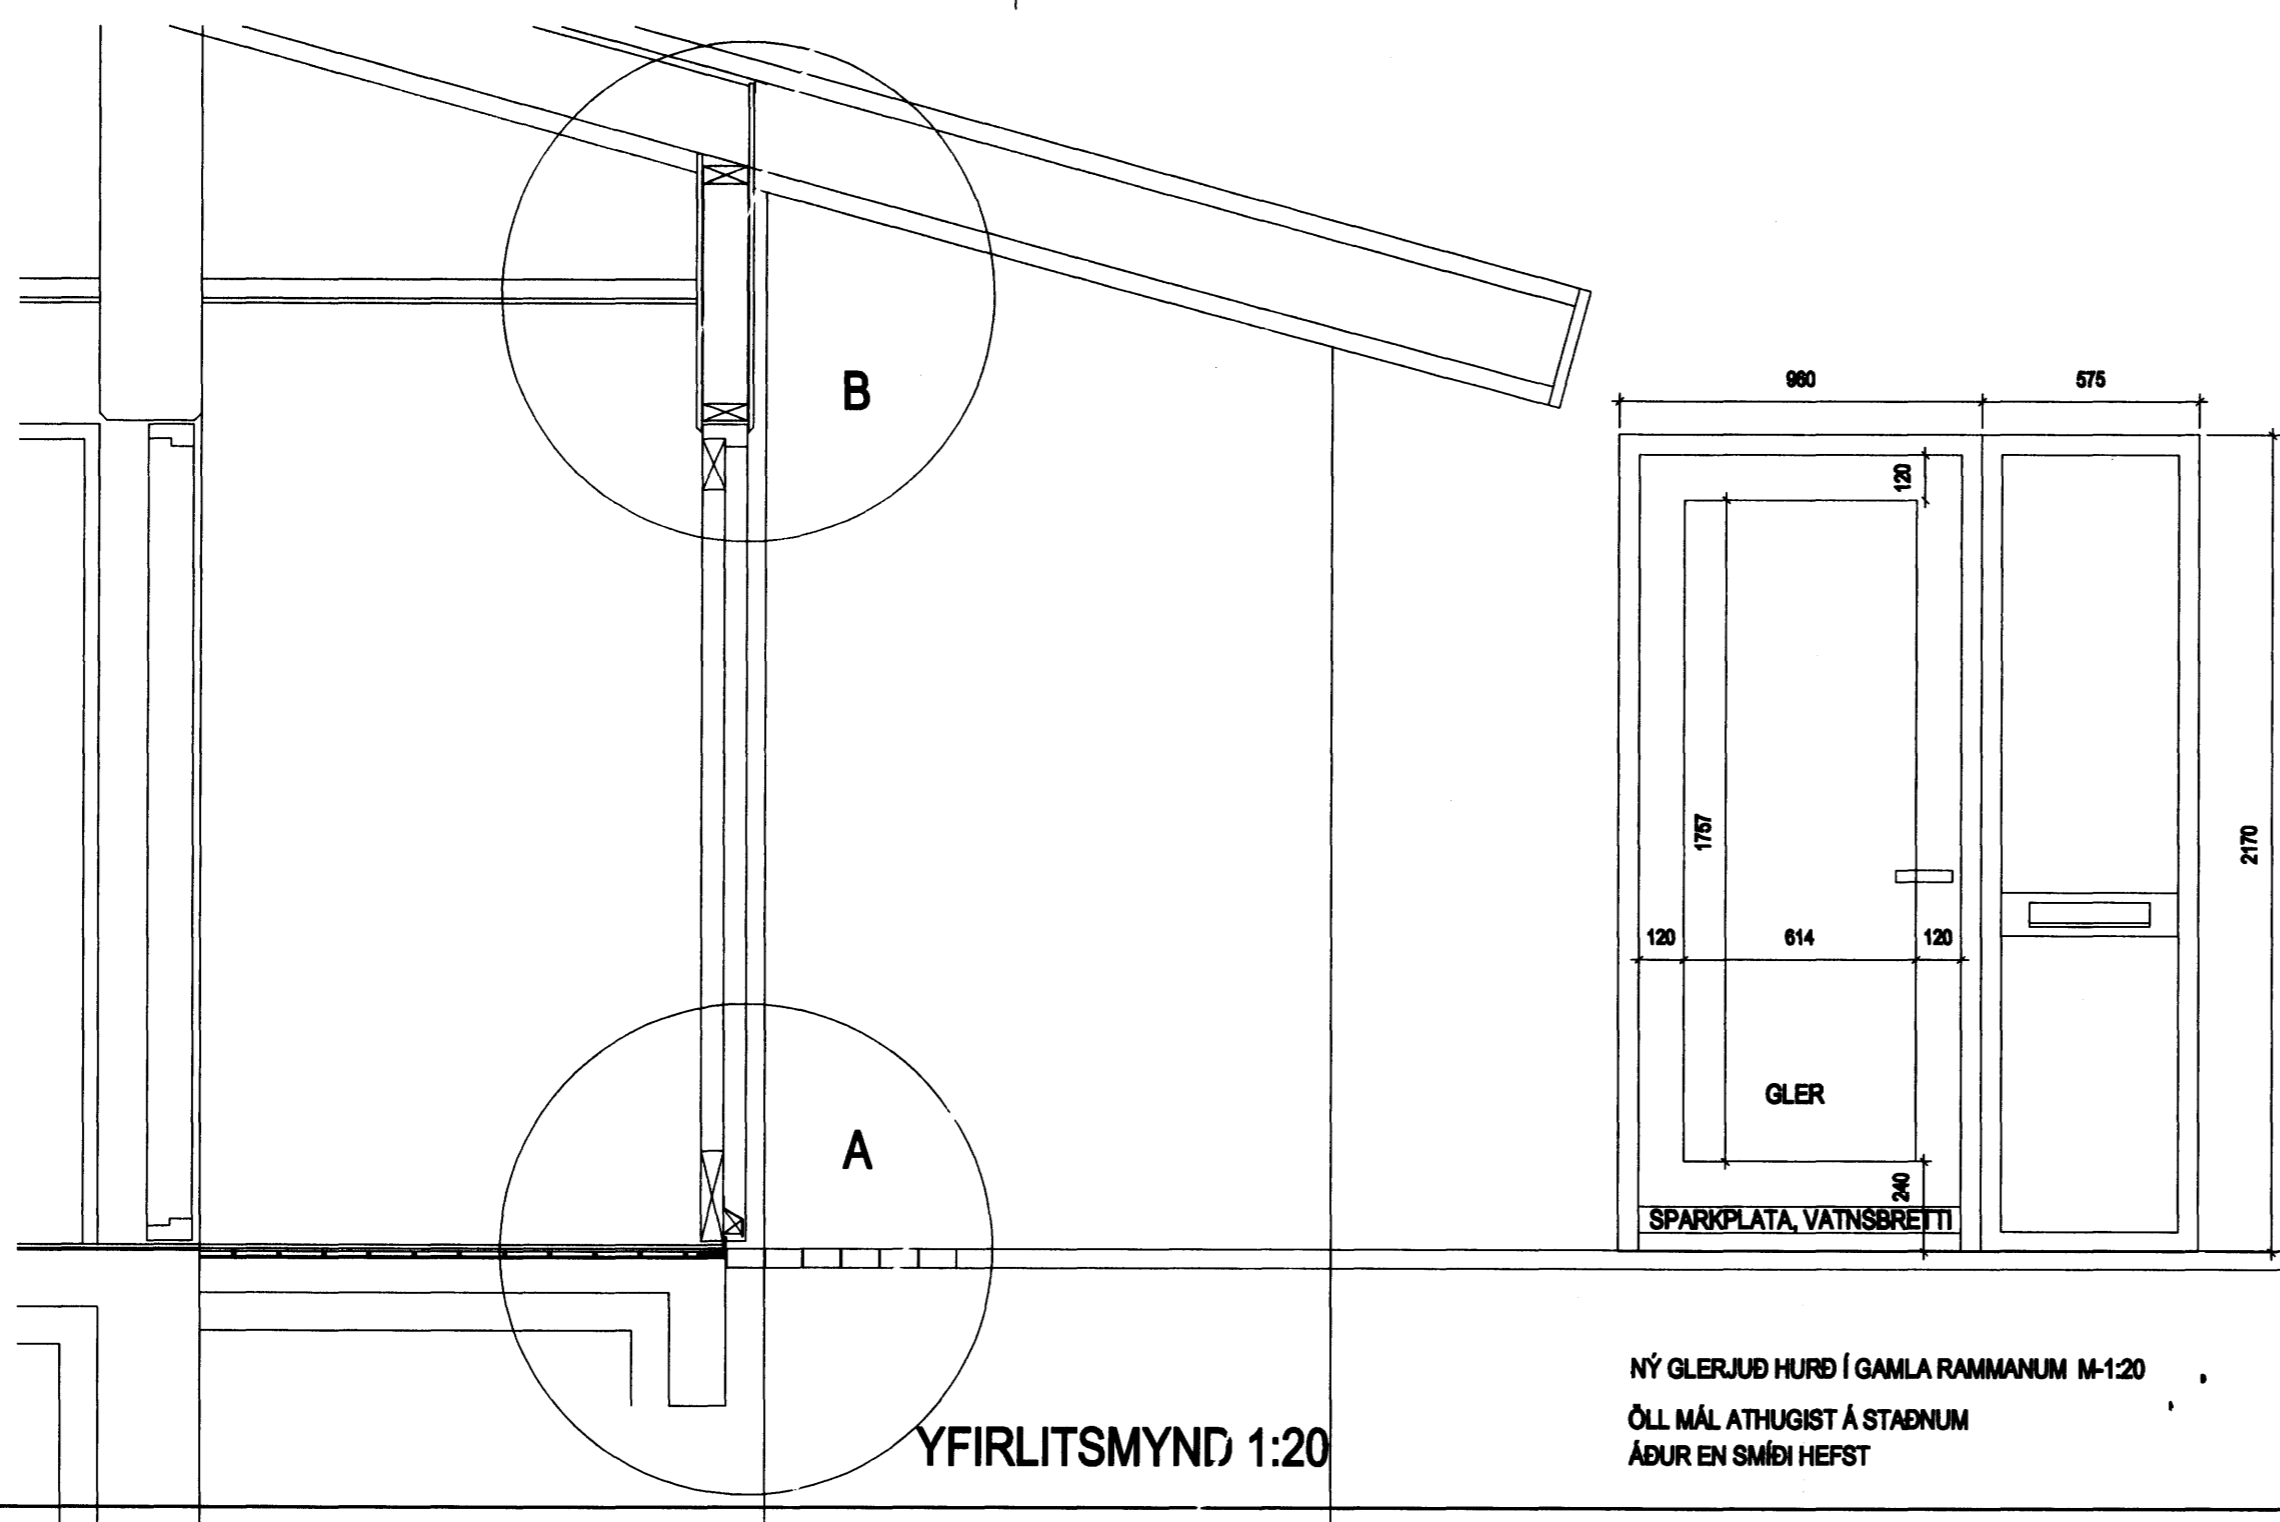

Samþykkt þann

31 MAJ 2010

Byggingafulltrúinn / Hafnarfirði  
F.h. Hrólfur S. Gunnlaugsson

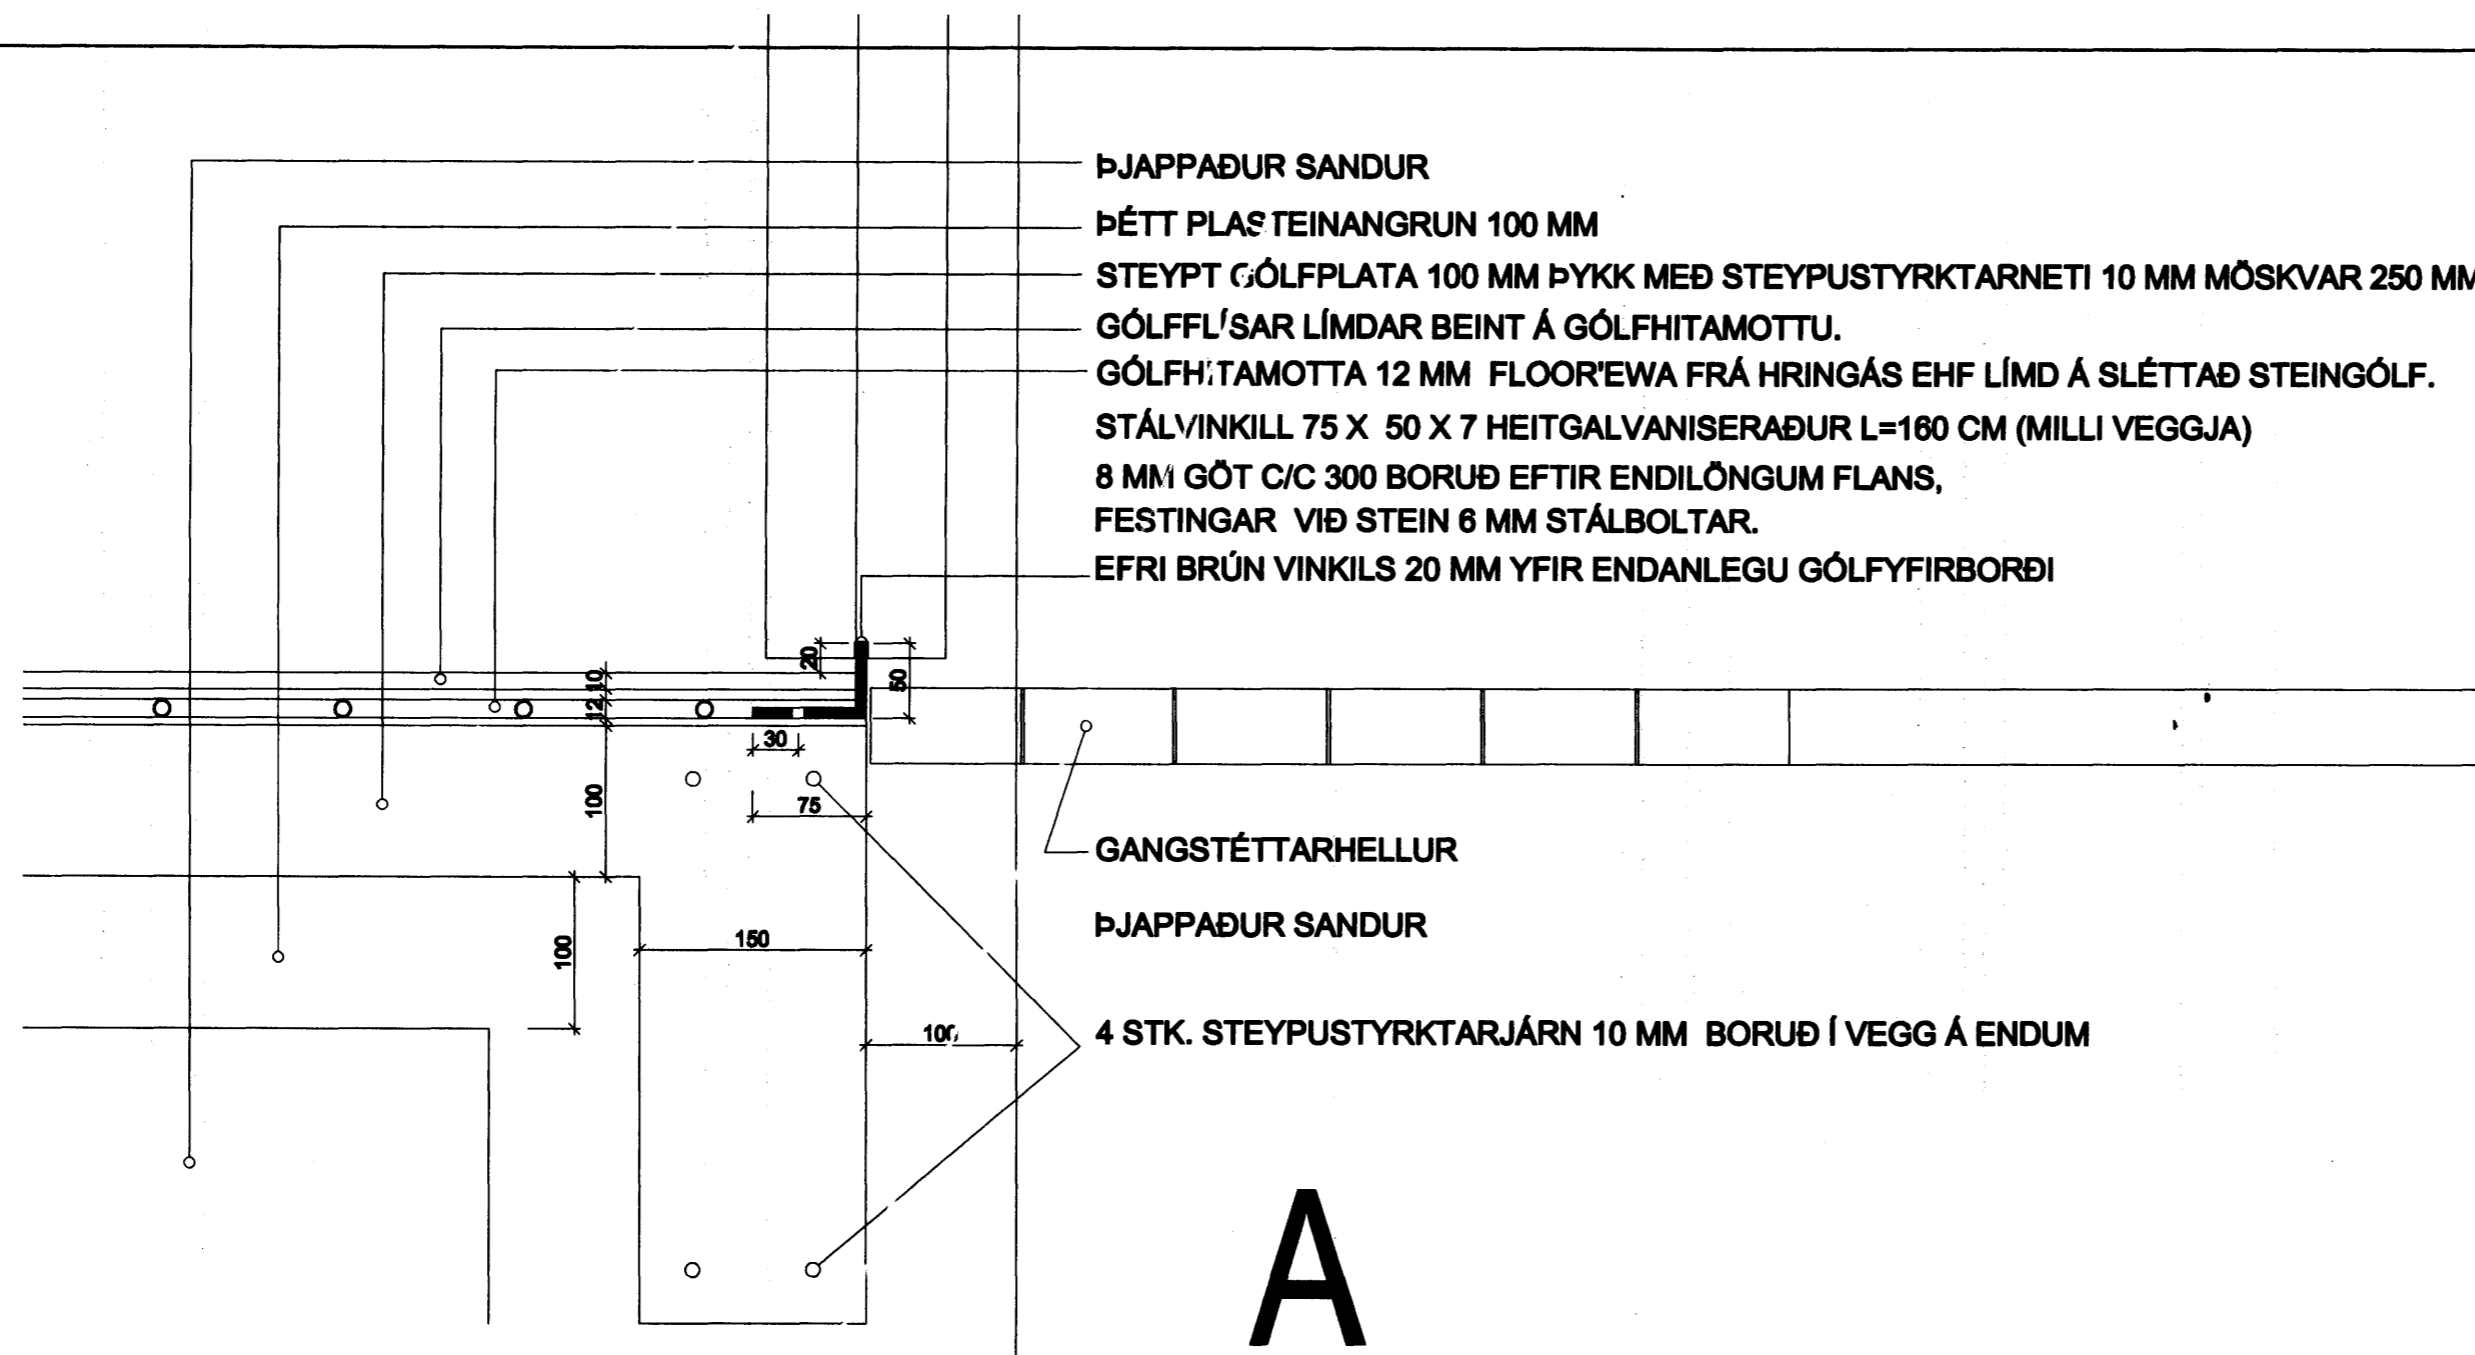


*Sigurbjörn*  
 VALLARBYGGÐ 6, HAFNARFIRÐI BLO2



ÞRÍÐJA HÆÐIN, ARKITEKTAR – SIGURÞÓR AÐALSTEINSSON FAI  
 SÉRTEIKNING  
 HURÐARTILFÆRSLA\_YFIRLITSMYND

REYKJAVIKURVEGI 88 HAFNARFIRÐI  
 GSM 864 4168  
 NETFANG: e@stancia.is