


GRUNNMYND 1:100  
 4. HÆÐ

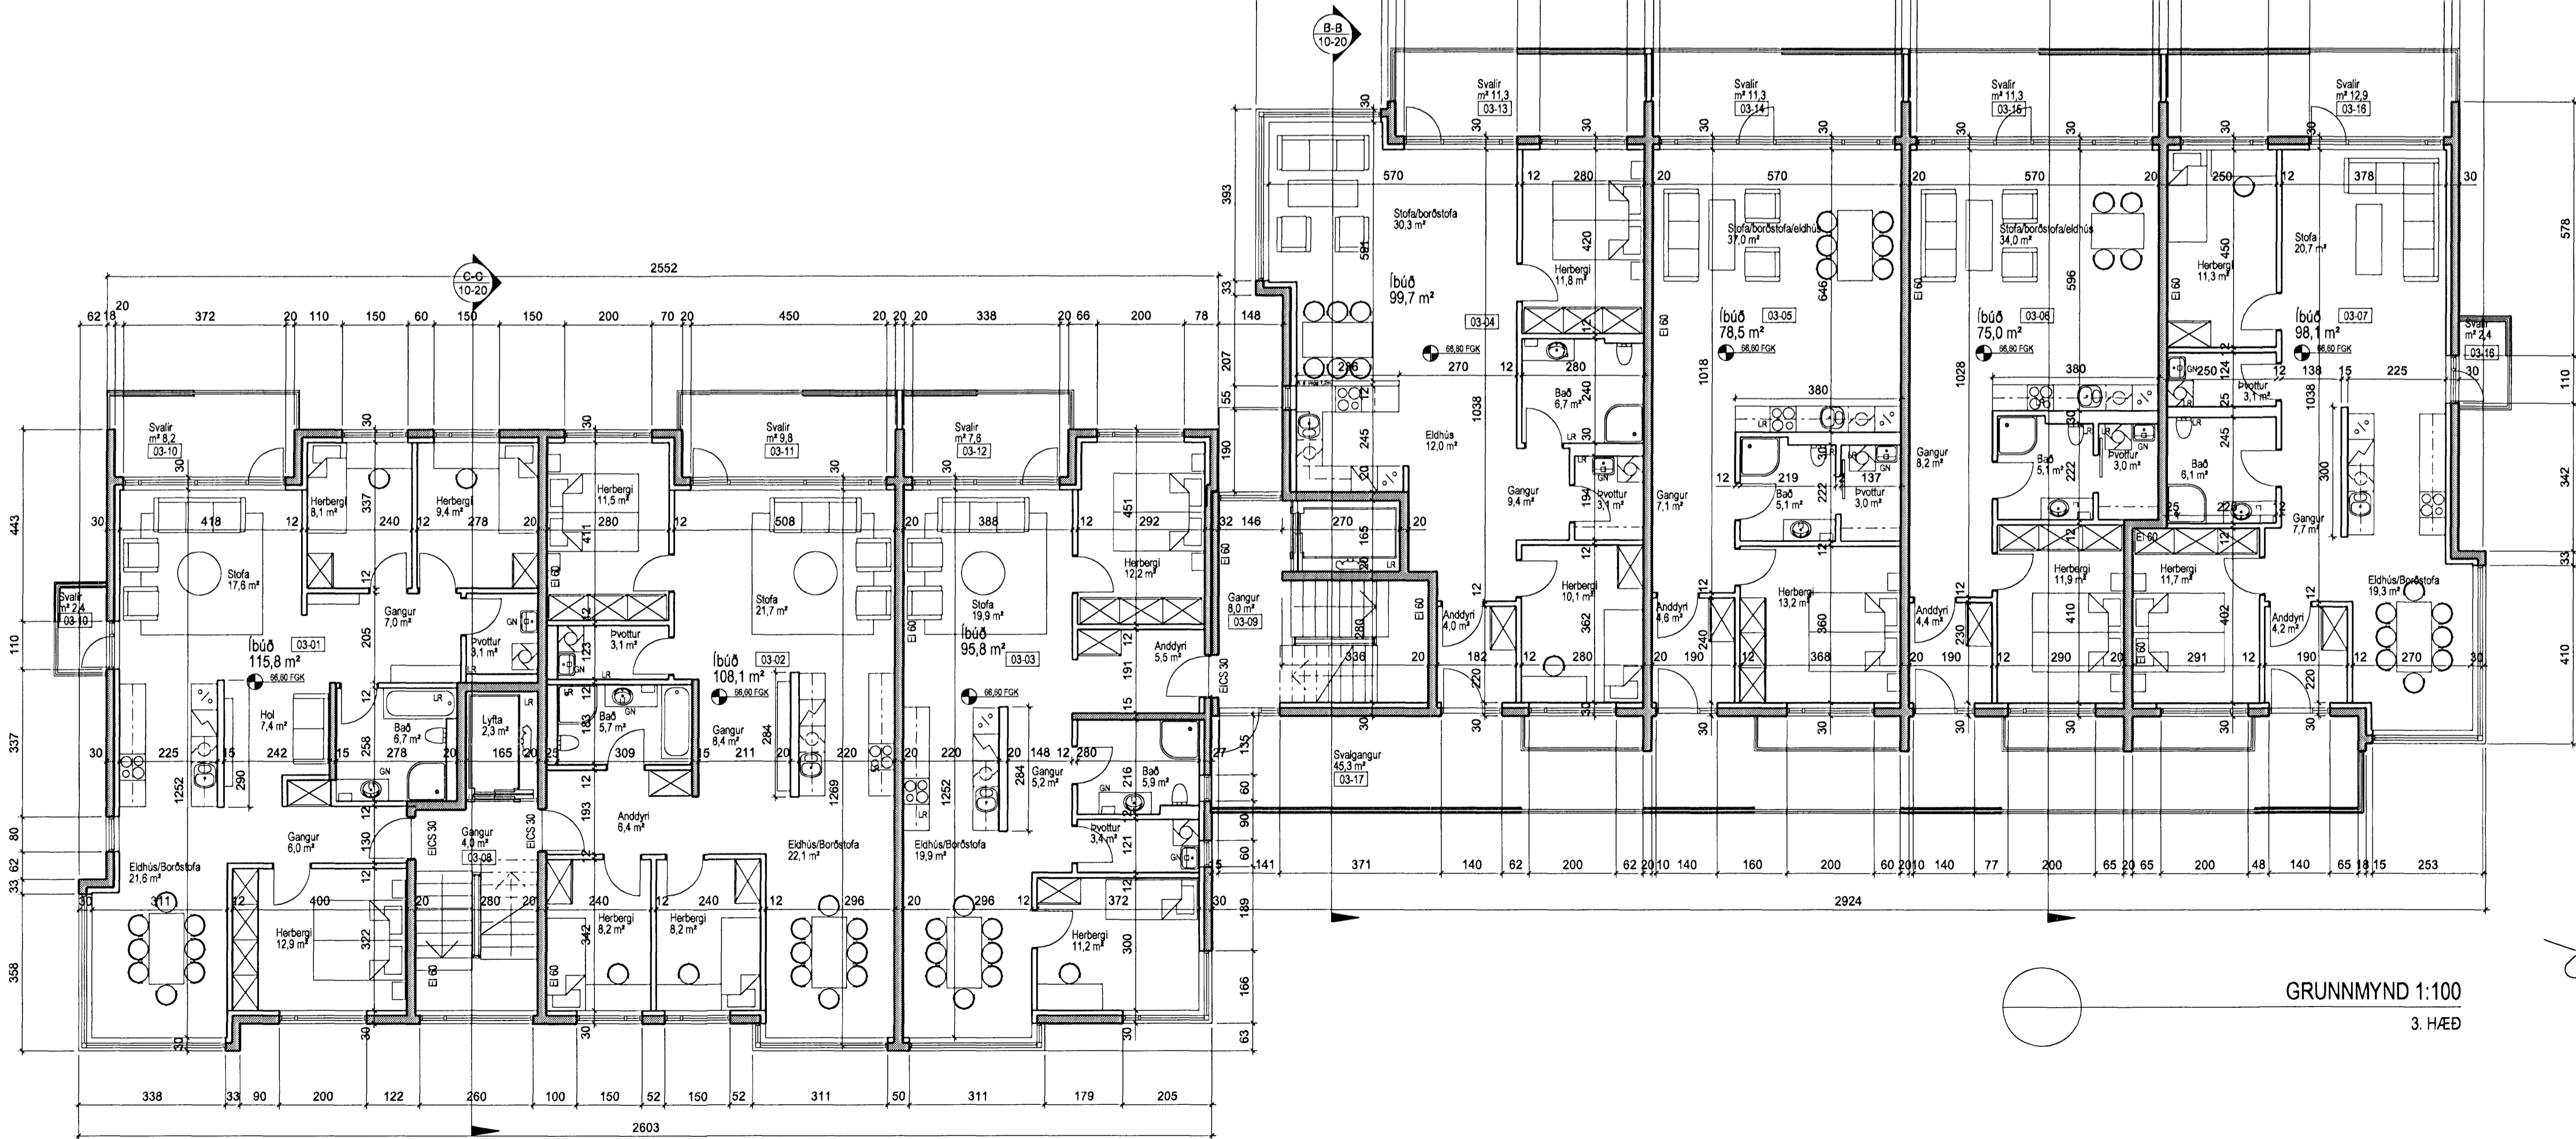

GRUNNMYND 1:100  
 3. HÆÐ

B	LOG	H/MH	27.03.08
Aðaluppdrættir uppfarðir. Eldhúsinntænging og ístaskápar.			
A	RH	H/MH	24.04.07
Aðaluppdrættir uppfarðir. Samræming við verkfróðingjar			
UTGAFA	TEIÐNAÐ	TSAMMÞYKT	10A08
BÆYTINGAR			

ASK Arkitektar  
 Geirsgötu 9  
 101 Reykjavík  
 Sími 515 0300  
 Fax 515 0319  
 www.ask.is



Árliun aðsáðhönnuður:  
 Högl Mír Halldórnson arkitekt FAI, kt. 301258-7049

**BREKKUÁS 1-3  
 HAFNARFIRÐI**  
 VEIÐVANA  
 HEITTI TEIÐNINGAR  
**ADALTEIÐNINGAR  
 GRUNNMYND 3. OG 4. HÆÐ**

VERK NR.	NUMER TEIÐNINGAR	UTGAFA
0668	10-04	B

MKV I A1	1:100
TEIÐNAÐ	H/MH/HT
DAGA	23.01.07