



Samþykkt þann
9 APR 2008
Byggingafræðingur / Stofnafræðingur
P.h. Jón Sigurðsson

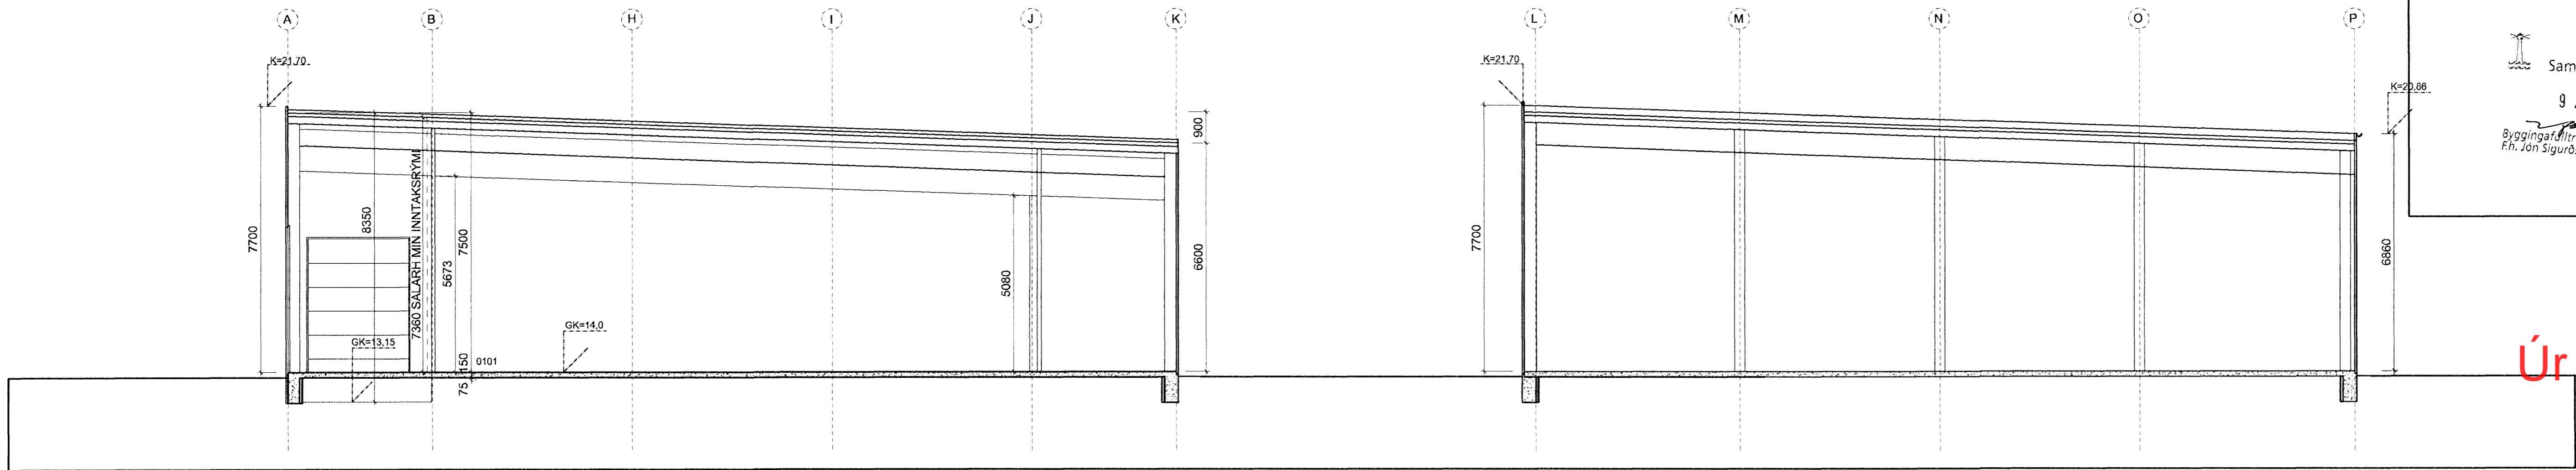

Úr Gildi

SNEIÐING B-B M1:100

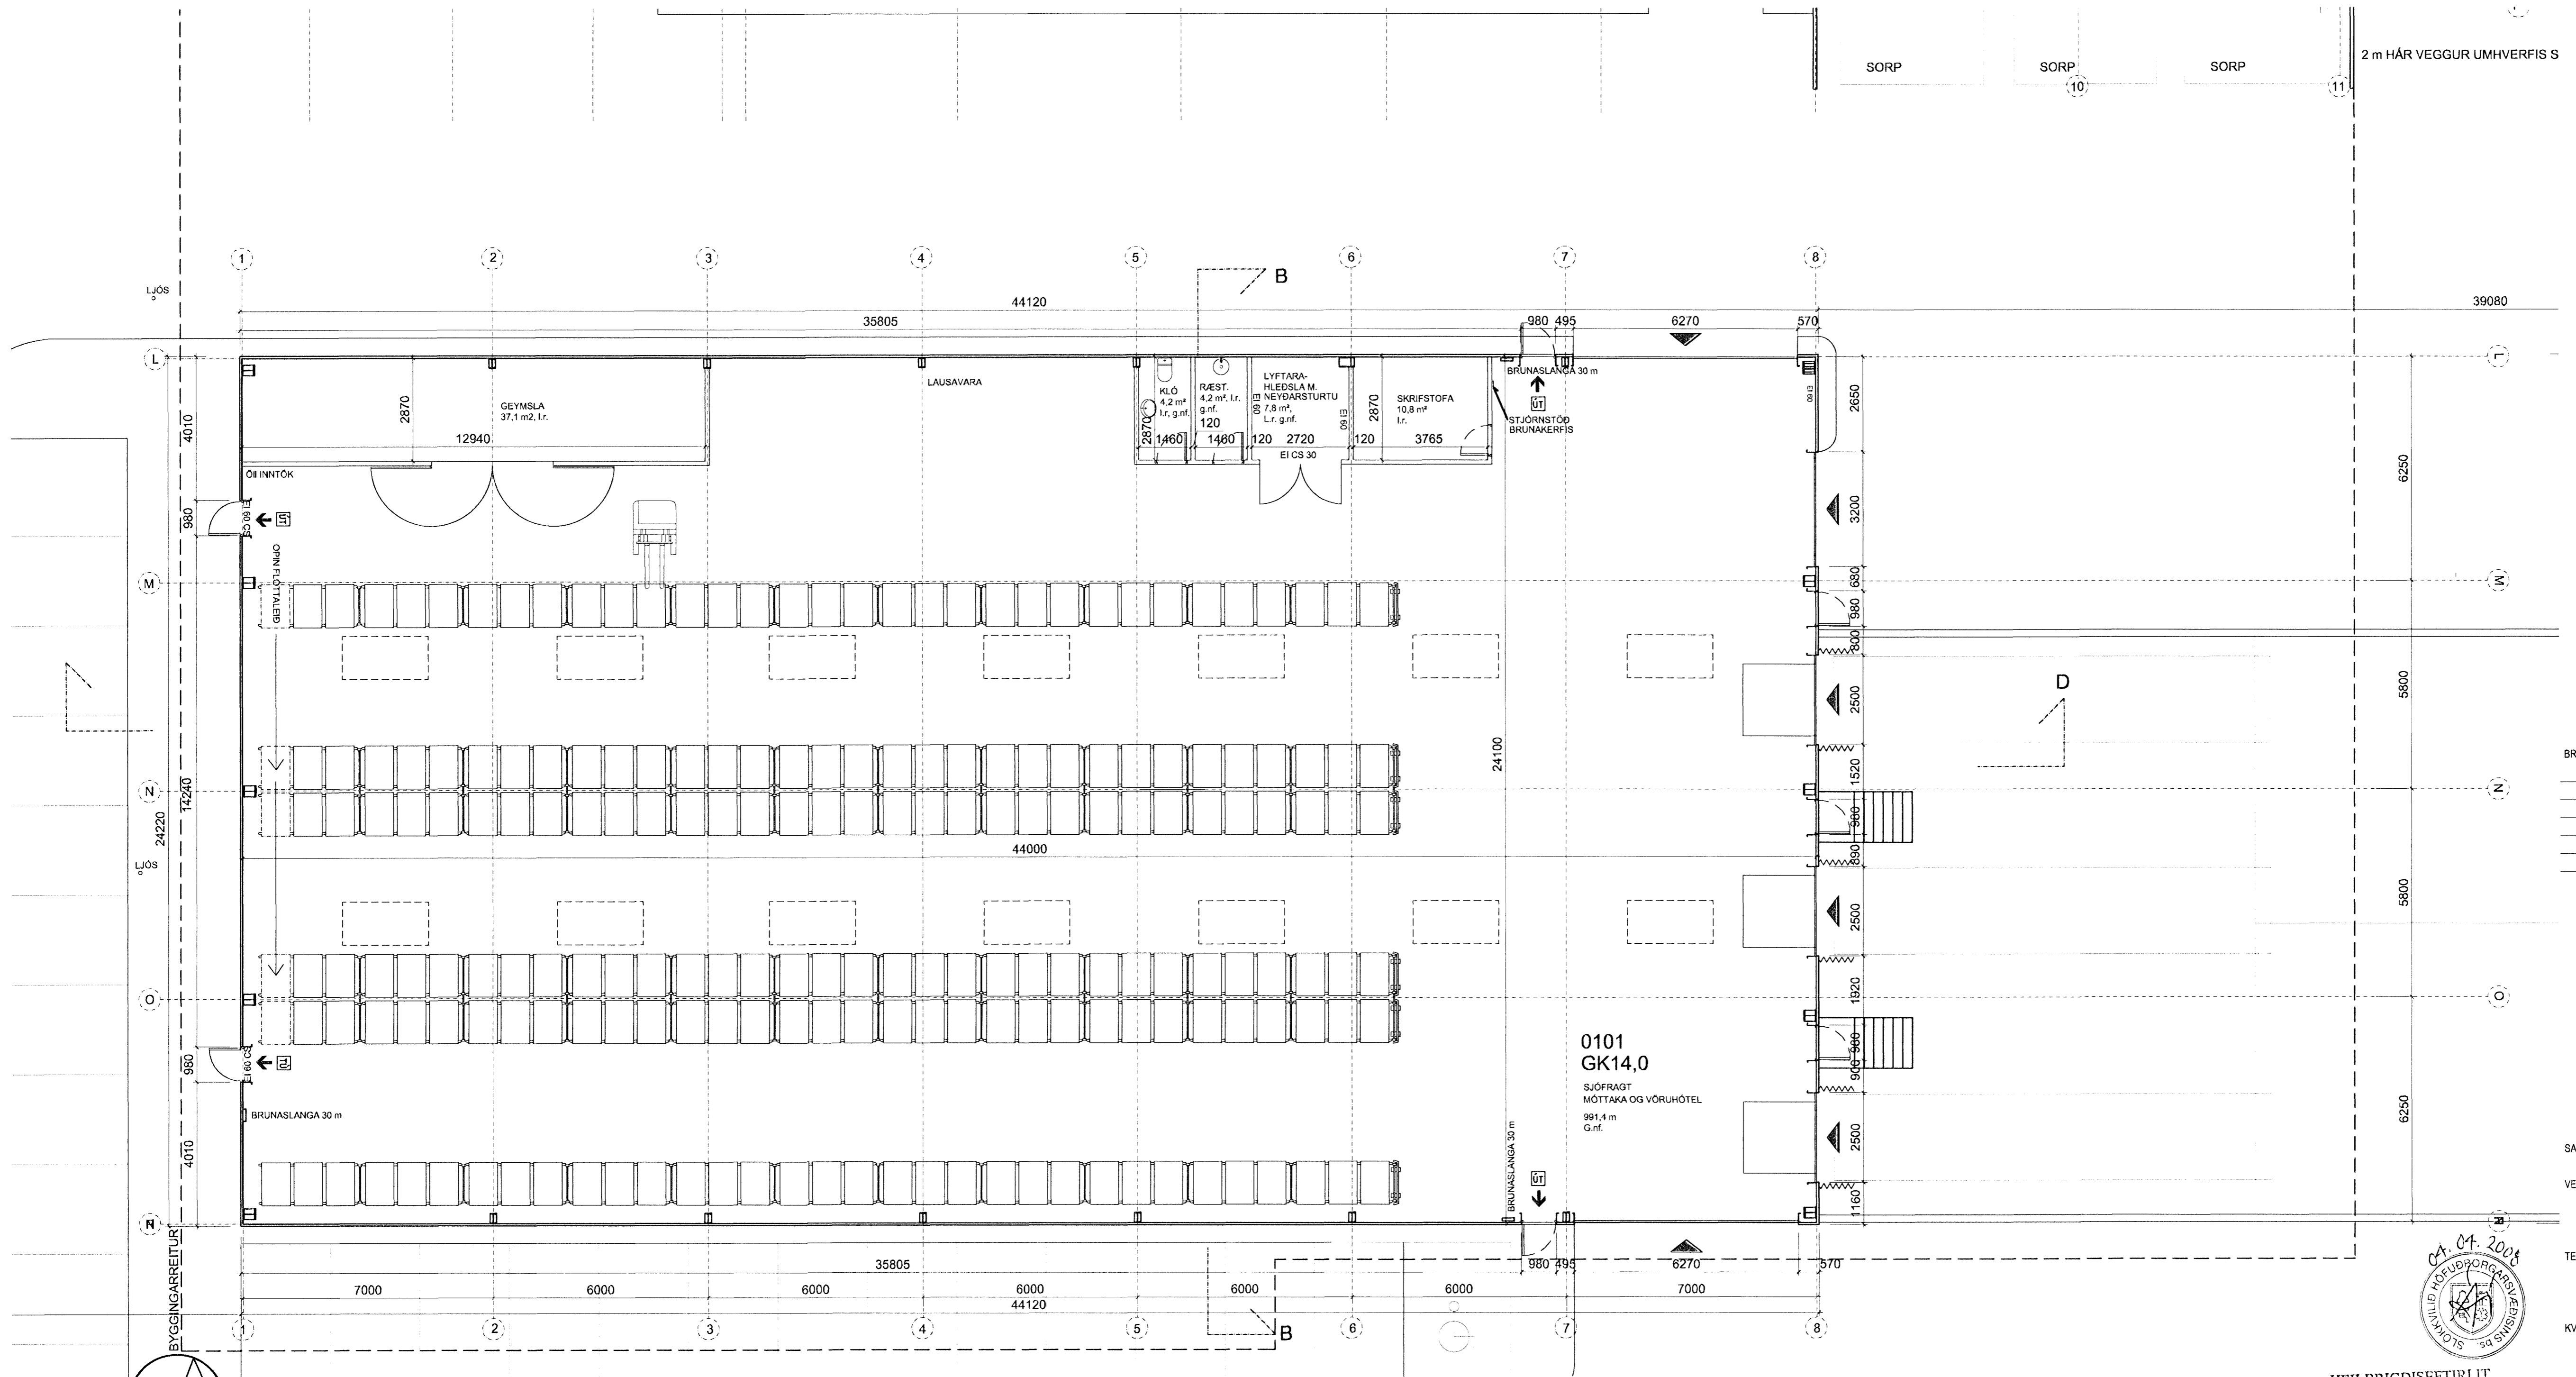

NR.	DAGS.	BREYTING	SP.
01	21.08.06	Hús lækkað, snið svert, rest. bætt við	
02	28.01.07	Innra fyrirkomulag skrifstofa breytt	
03	24.07.07	Rými fyrir "fine art" bætt við	
04	22.01.08	Nýbygging á K3	
05	30.03.08	Skrifstofur í nýbyggingu fjarlægðar	

TEKTON
HÖNNUN - SKIPULAG - RÁÐGJÖF

BORGARTÚN 6
105 REYKJAVÍK
ICELAND
KT: 471293-2109
HAUKUR HARÐARSON ARKIT. FAI / FSSA
GUÐM. HUGI GUÐMUNDSSON
GUNNLAUGUR JÓNASSON ARKIT.
ÞORLEIFUR EGGERTSSON ARKIT.

SAMÞYKKT
VERK
HRAFPLUTNINGAR / FEDEX
SELHELLA 9

TEIKNING
GRUNNMYND 1. HÆÐ

KVAREI
1:100

DAGS.
13.07.2006
TEIKNAD AF
GJ, GRB



HEILBRIGÐISEFTIRLIT
HAFNARFJARÐAR
OG KÓPAVOGSSVÆÐIS
Gæðunúmer: 210808
13.07.2006