

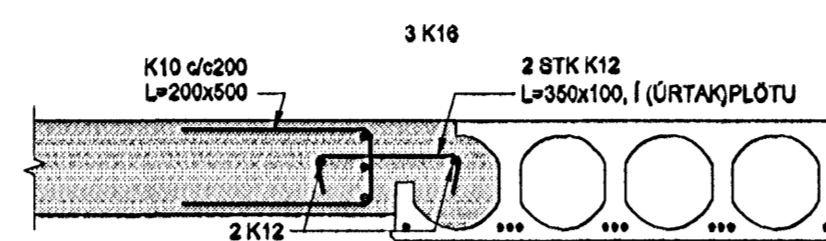
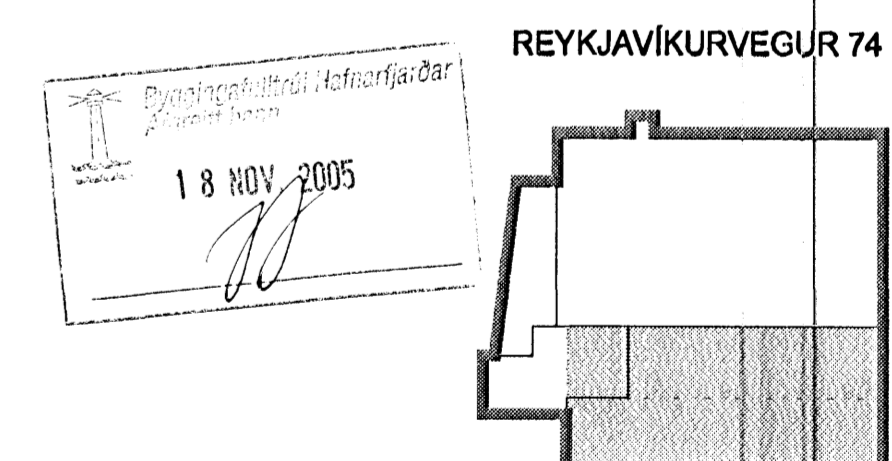


SNID A
1:20 B210

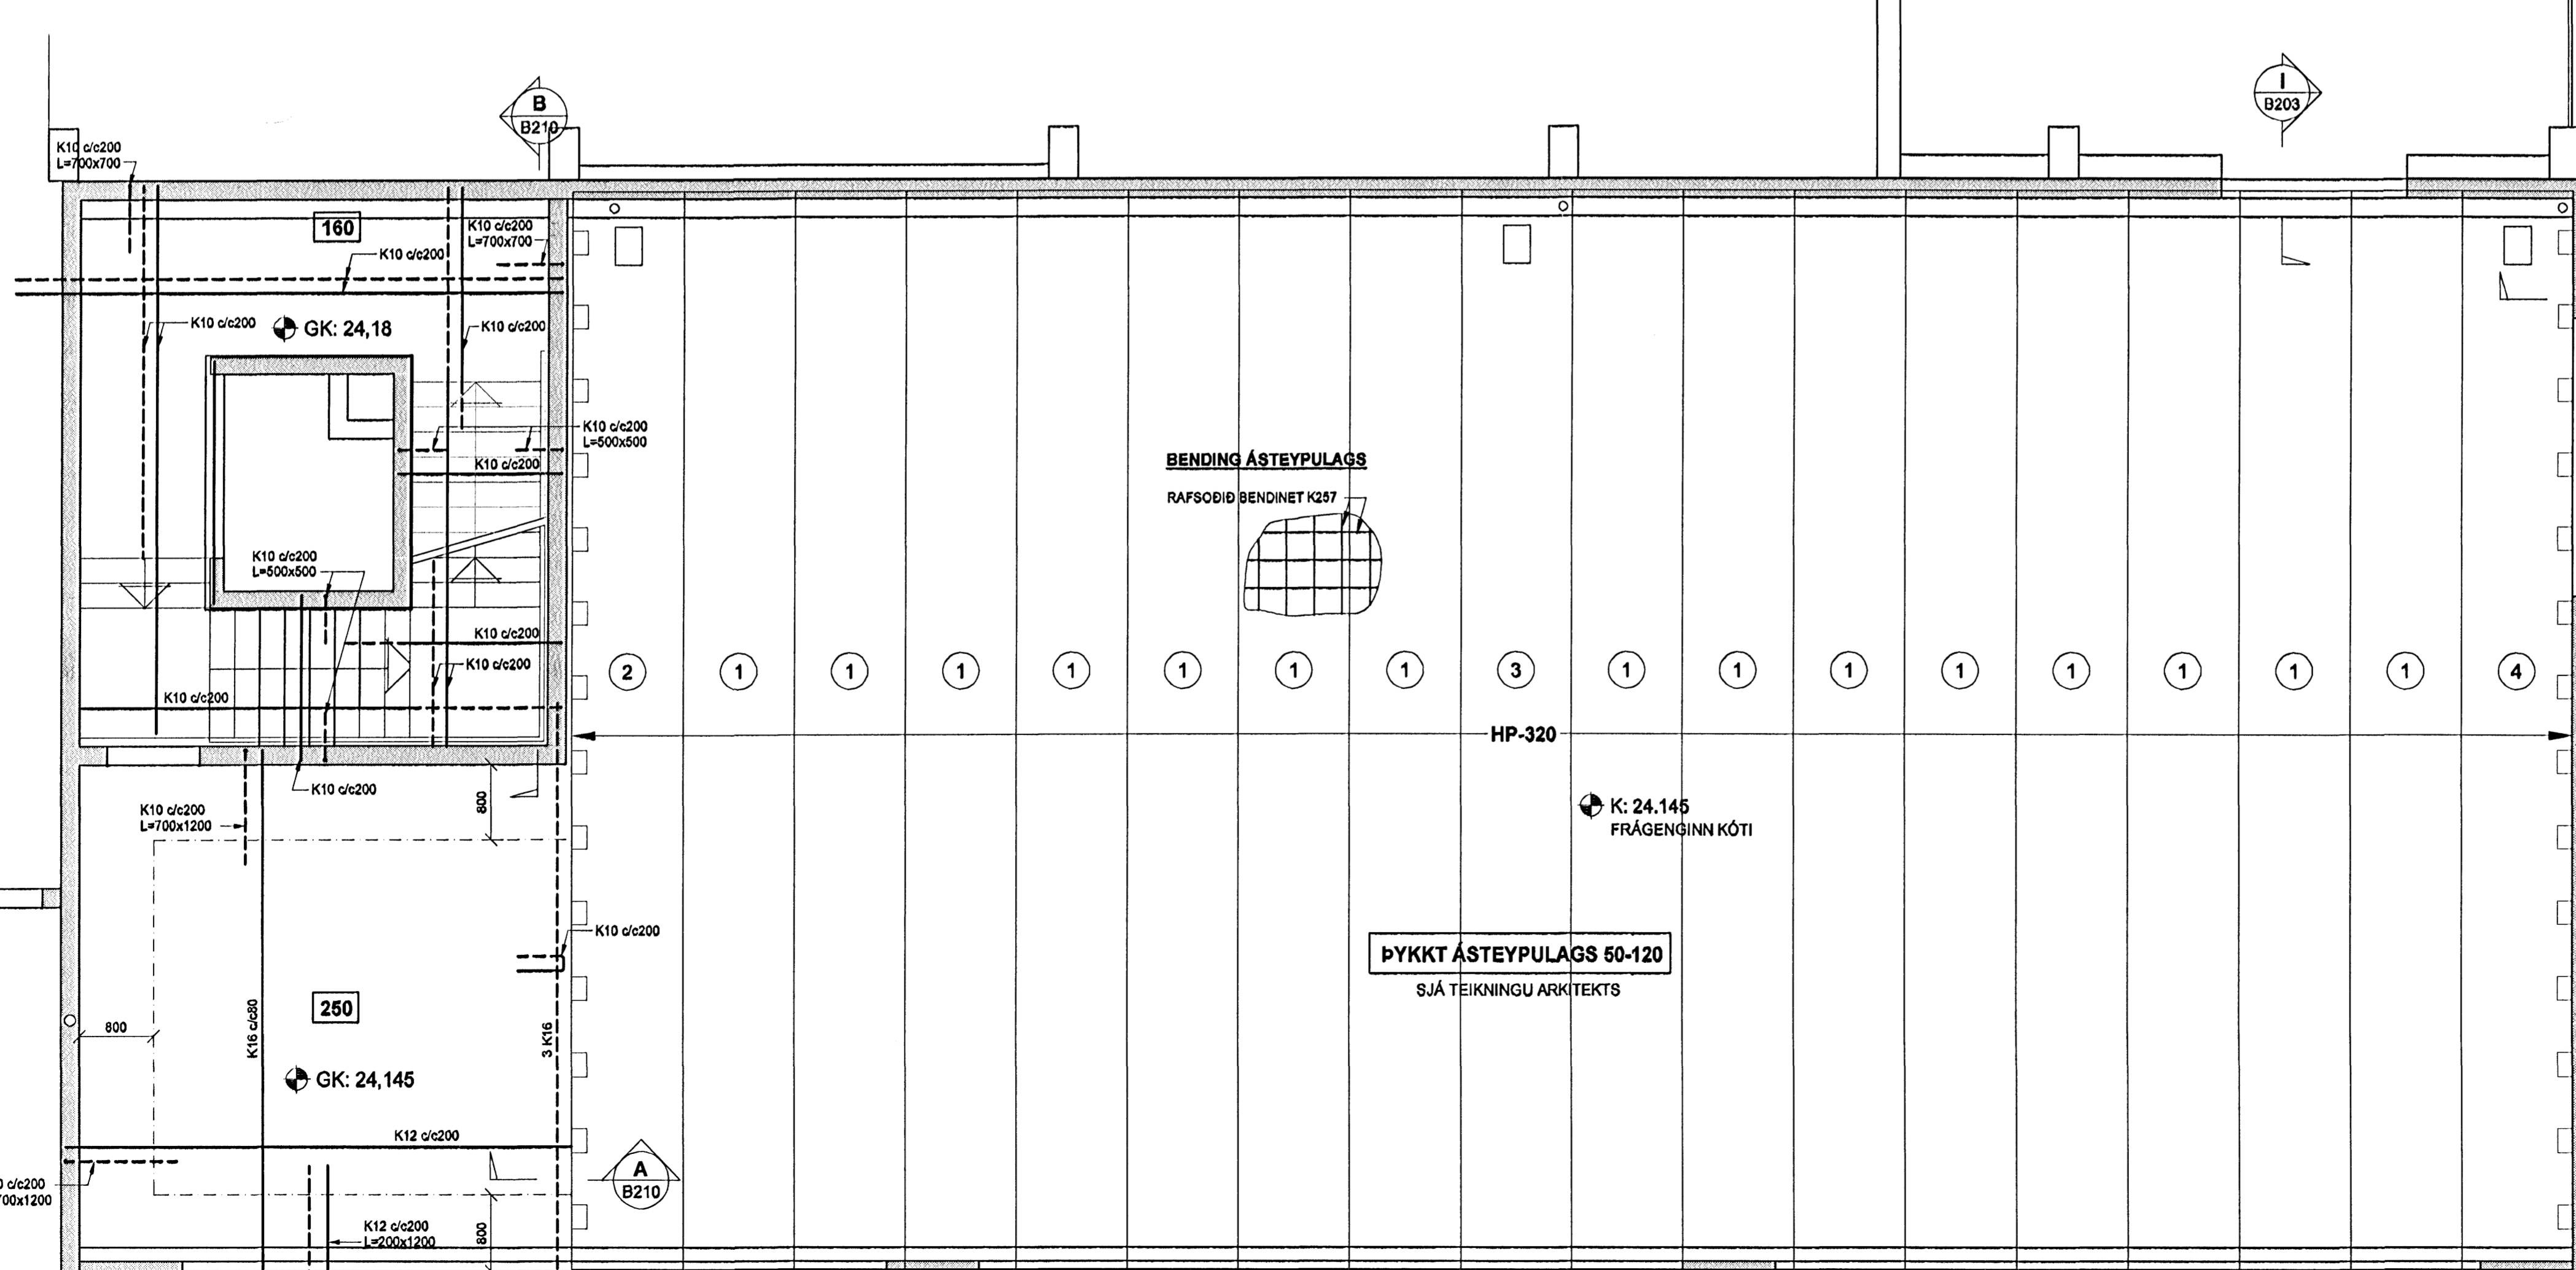

SNID B
1:20 B210

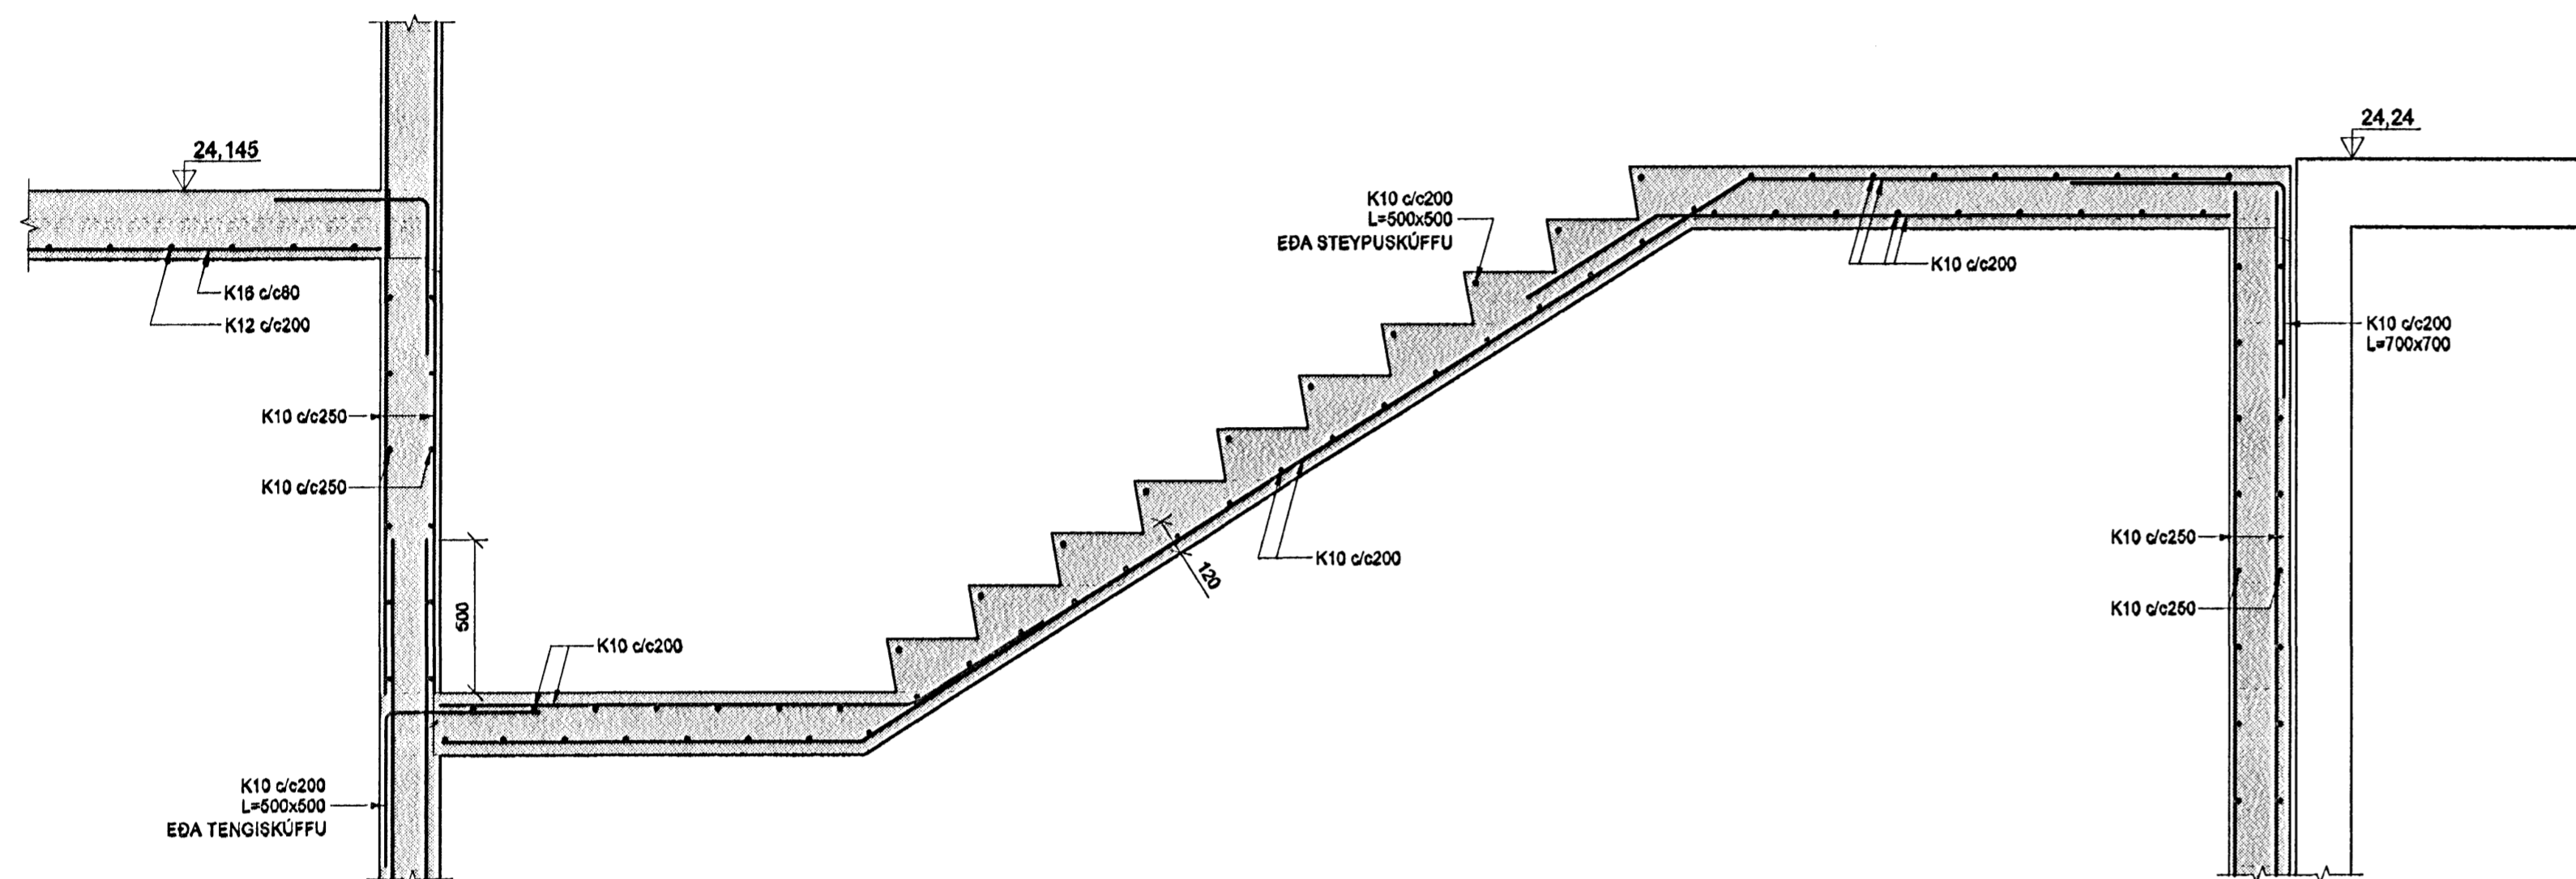

Útg. Daga Skýring Hannad/Yfirfarad

VSB

VERKFRÆÐISTOFA

BÚÐARVIRKI
STADSTEYPT PLATA YFIR KJALLARA
GRUNNMYND OG SNID

Arlin sérhönnuðar BJÖRN GÚSTAFSSON KÍ: 180650 4389					
Verkhúð REYKJAVÍKURVEGUR 74 HAFNARFIRÐI					
Verkhúð BURÐARVIRKI STADSTEYPT PLATA YFIR KJALLARA GRUNNMYND OG SNID					
Hannaó BG	Teiknað JJR	Yfirfarad	Kvarði 1:50	1:20	/ A1
Daga 14.11.2005	Verkefni 03796	Teikning B210	Síða -	Útgáfa -	

Verkhúð: vsk030303796_03796-Reykjavíkurvegur_74_03hettu030303796_B210.dwg