

SKÝRINGAR

BOLTAR

20 mm MÚRBOLTAR
FESTA F1 OG F2 Í STEYPU

12 mm MÚRBOLTAR
FESTA STÍFUR VÍÐ VEGG

18 mm MÚRBOLTAR
FESTA F3 OG F4 Í STEYPU

20 mm BOLTAR
FESTA SAMAN F3 OG STÍFUR

24 mm BOLTAR
FESTA SAMAN F4 OG STÍFUR

STÁLVIKRI

ALLT STÁL S235 Í SAMRÆMI VÍÐ
EN 10027 OG EN 10025

SÚÐUR

SÚÐUÐEFNI SKAL UPPFYLLA KRÖFUR
BS 317.1 EÐA SAMBÆRILEGRA STAÐLA



SÚÐUVINNA SKAL FRAMKV/EMD AF
SÚÐUMÖNNUM SEM Hafa
HÆFNISPRÓF SAMKV. ÍST EN 287-1

VÍÐ 20% STIKKPRUFU NÁI SÚÐAN MINNST
KARAKTER C. SAMKV/EMT STAÐLI ÖS/EN 25817

ÞVERMÁL SÚÐA SKAL EKKI VERA MINNI EN ÞVERMÁL
STANGA OG FESTINGA.
FASA SKAL STANGIR OG FESTINGAR Á FLATSTÁLI
TIL AÐ NÁ MEIRI SÚÐU

SÚÐA Á RHS PRÓFÍLUM a = 4 mm

REYKJAVÍKURVEGUR 74

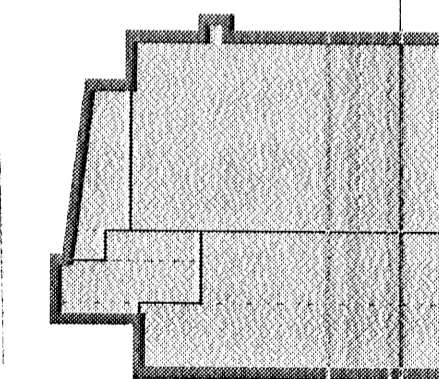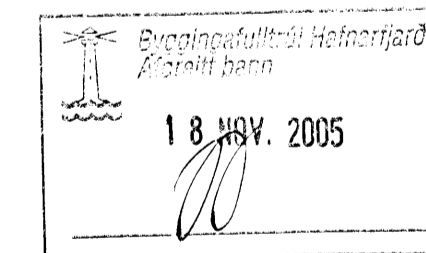

3h
2h
1h
kj

Ug. Dags. Skýring Hanna Öfyrirfarð



VERKFRÆÐISTOFA

BEIÐARFRAGA 20 · 220 HAFNARFJÖRÐUR · KENNIT. 710798-2899
vsb@vsb.is · Sími 688 8600 · Fax 688 8810 · www.vsb.is

Aritun sérhönnuðar		Björn Gústafsson Kl: 180550 4889		Björn	
Verkefni					
REYKJAVÍKURVEGUR 74					
HAFNARFIRÐI					
Verkefni					
BURÐARVIKRI					
VINDSTÍFINGAR					
ÞVERSKURÐUR					
Hanna	Teiknað	Yfirfarð	Kvarði	/A1	Síða
MS	MS		1:20		-
Dags.	Verkefni	Töskning	Útgáfa		
14.11.2005	03796	B439			