




KVÖÐ UM UMFERÐ

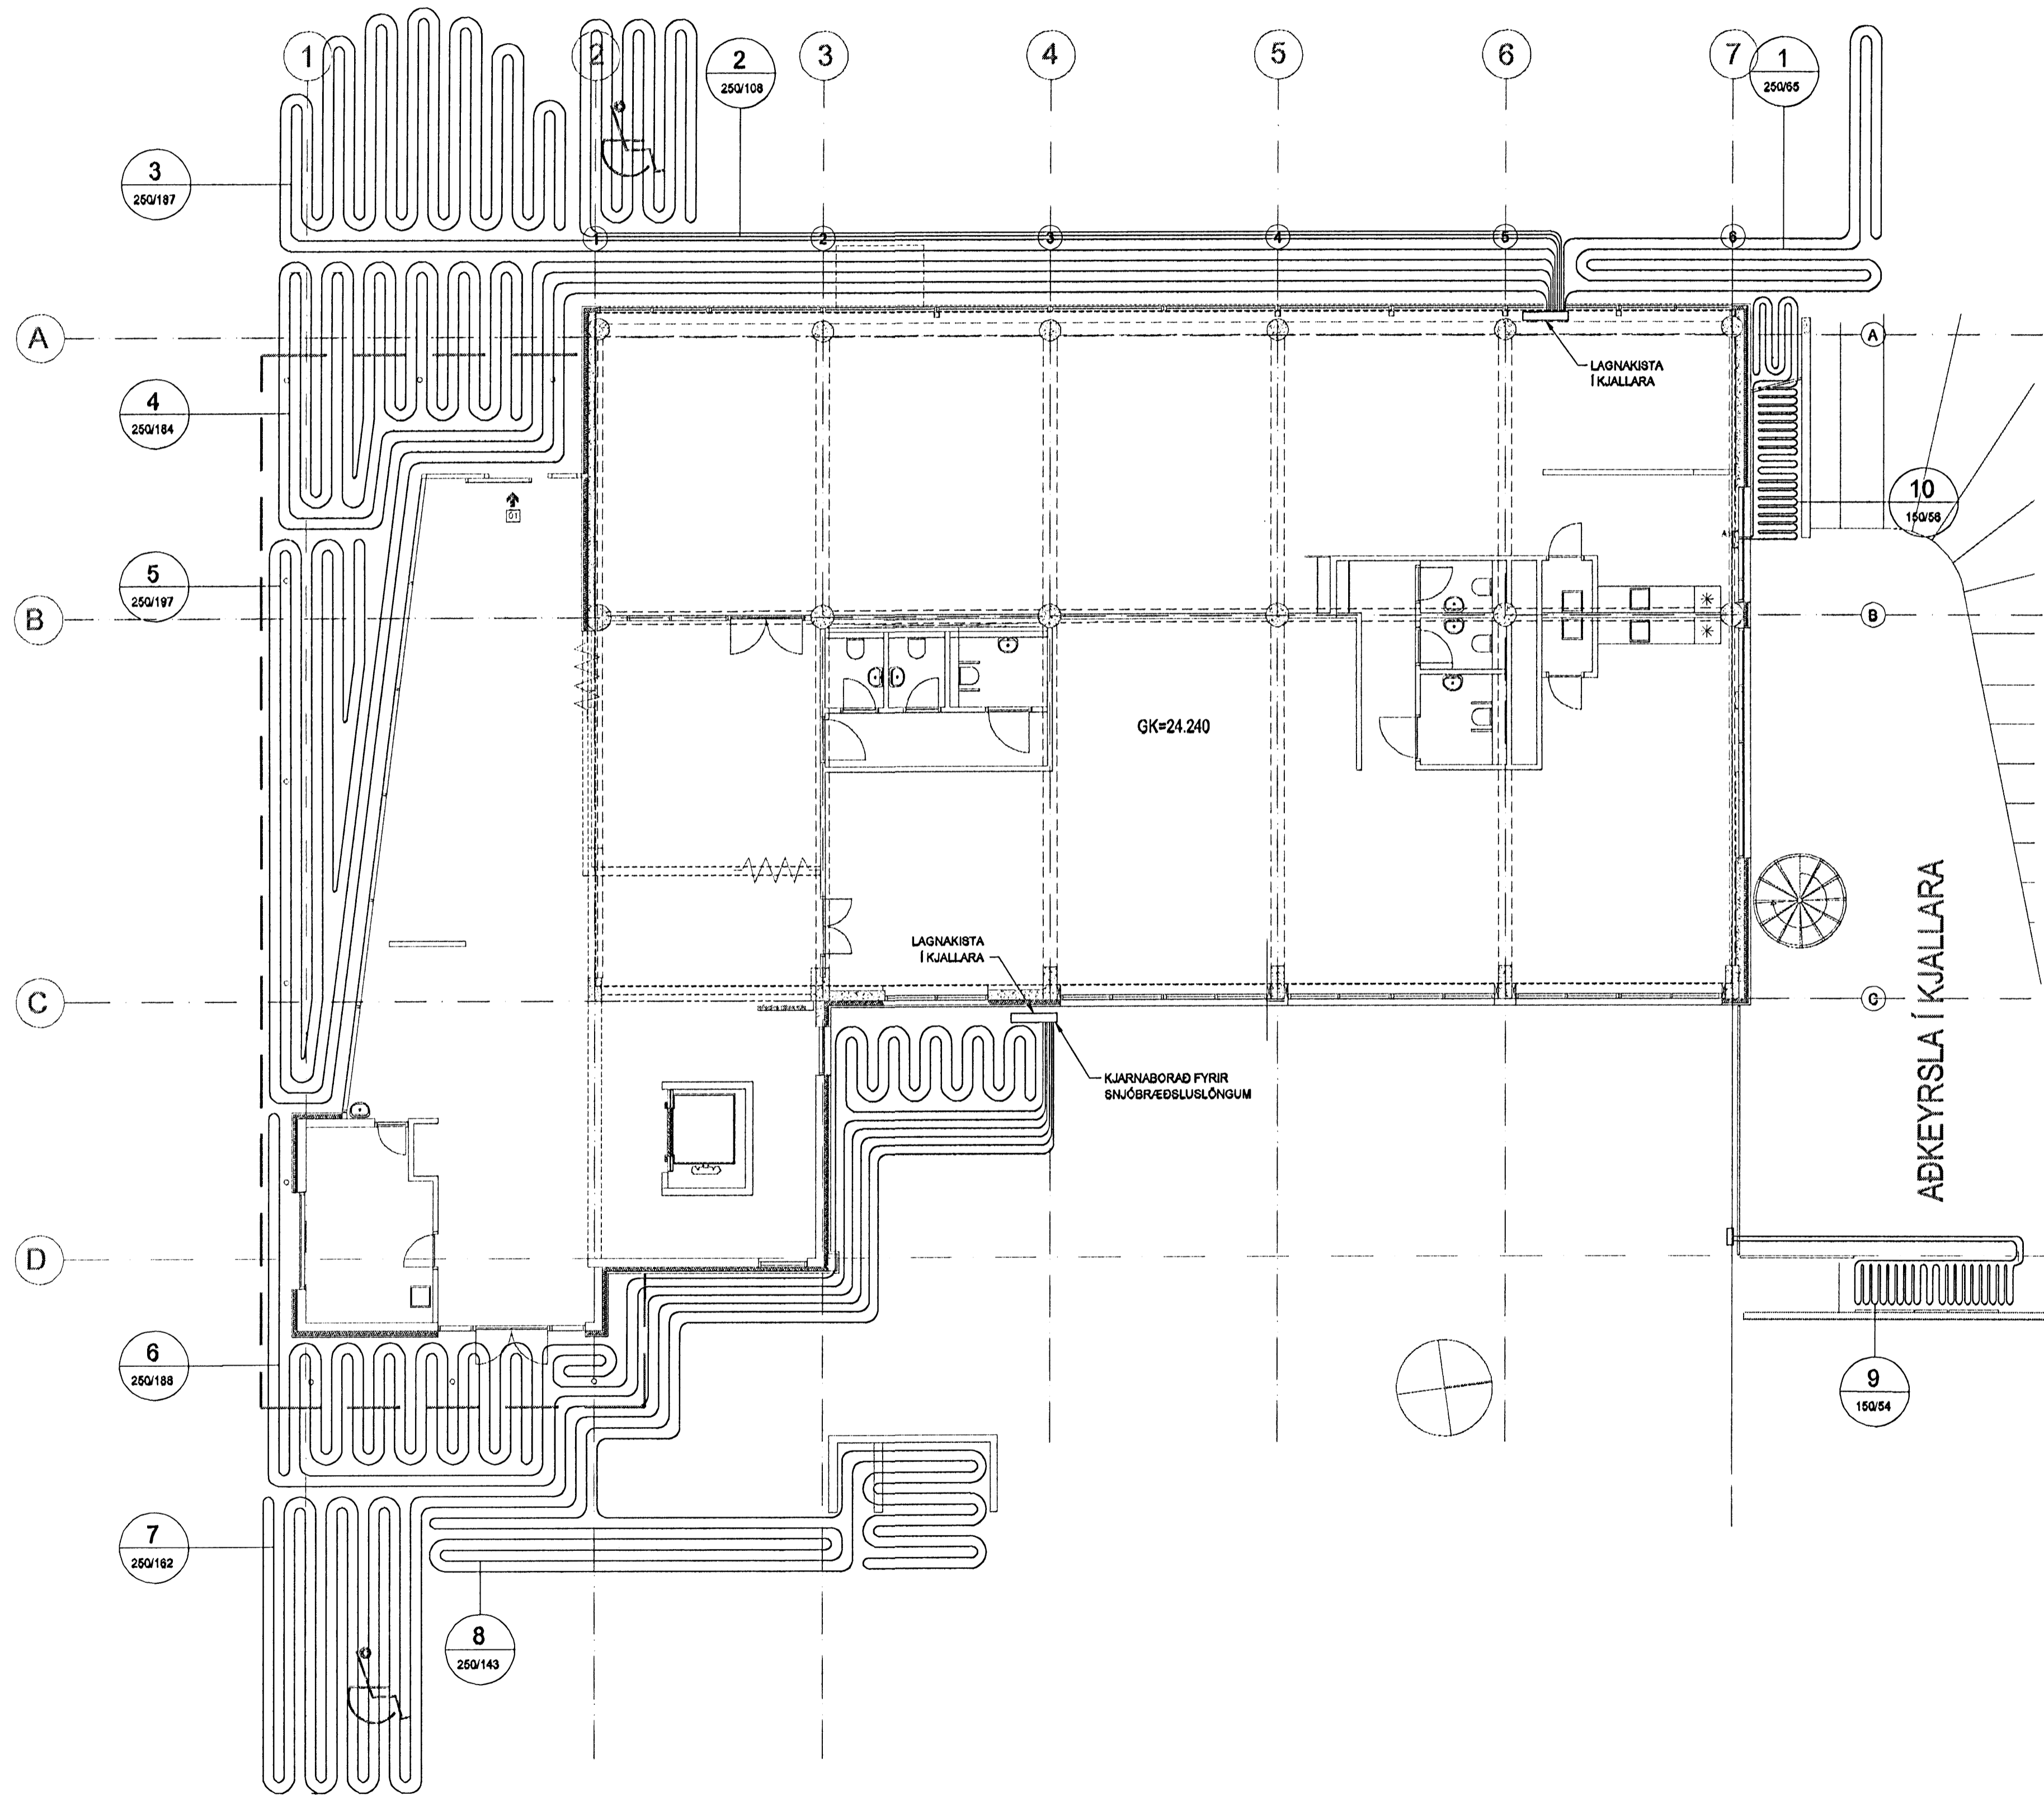


SNID Í TRÖPPUR

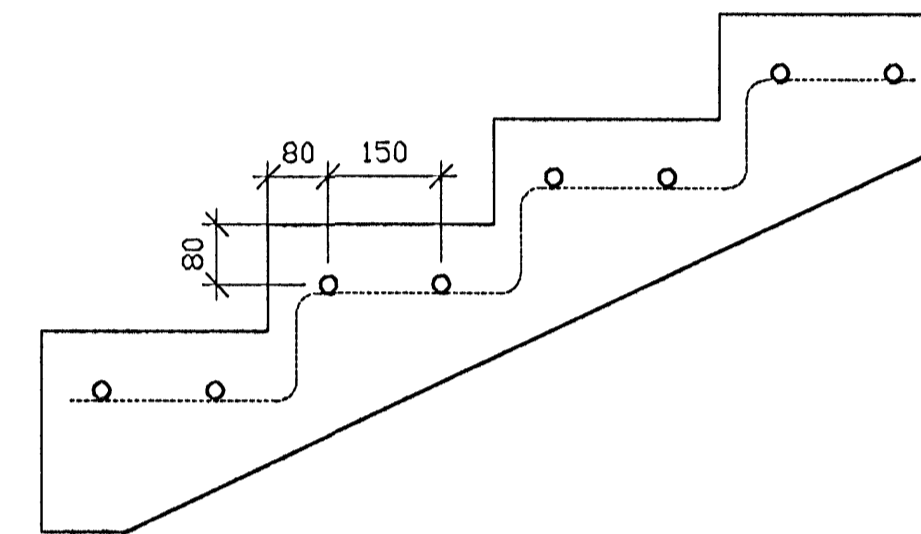

SNID Í MALBIK

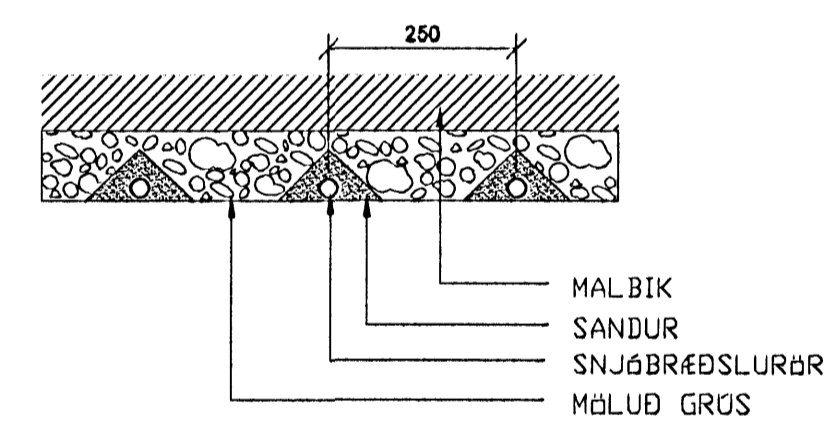


SNID Í HELLUR

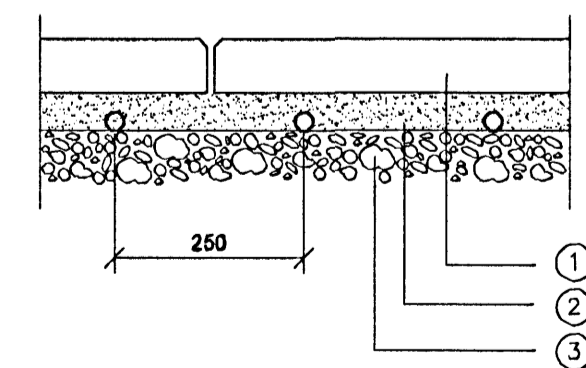


- ① HELLUR 5-7cm
- ② SANDUR 7-5cm
- ③ ÞJÓPPUD GRÚS

REYKJAVÍKURVEGUR 74

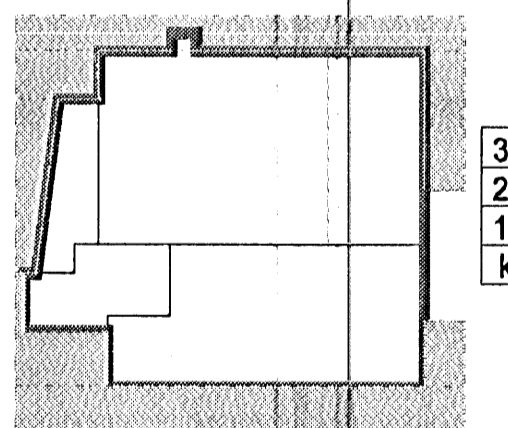

- 3h
- 2h
- 1h
- KJ

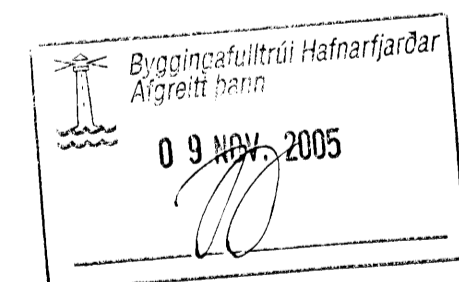

Útg. Daga Skýring Yfirfarir Hannad Yfirfarir

50 07070 50651 **VSB**
VERKFRÆÐISTOFA

BEJARHRAUN 20 · 220 HAFNARFJÖRÐUR · KENNIT. 710706-2899
vsb@vsb.is · Sími 586 8600 · Fax 585 8610 · www.vsb.is

Artun sérhönnuðar
SVEINN ÁKI SVERRISSON Kt: 230655 5609

Verkefni:
**REYKJAVÍKURVEGUR 74
HAFNARFIRÐI**

Verkið:
**LAGNIR
LÖB SNJÓBRÆÐSLULAGNIR
GRUNNMYND**

Hannad	Teiknað	Yfirfarir	Kvarði	Síða
KMJ	ÞEI		1:100/1:10	/ A1
Daga	Verkefni	Teikning	Útgáfa	
03.11.2005	03796	P801	-	-

1.hæð