

Afstöðumynd 1 : 1000

Frávetulagnir undir botnplötu og utan með húsi. Skyfirngar.

Frávetulagnir undir botnplötu og utna með húsi skulu vera úr PVC eða sambærilegt. Fara skal eftir fyrirmælum framleiðanda og í samræmi við IST-68. Grafa skal fyrir lögnum í fullþjappað fylliefni. Undir og umhverfis rörin skal vera minns 150 mm sandlag. Lagnir skulu liggja á belgjum ekki á múttum. Skeyta skal rör með þar til gerðum þéttingjum. Þess skal gætt að rör gefi þarist eðlilega.


Brunnar eru d600 úr plasti með járnloki, nema annað sé tekið fram. Regnvatnslagnir skulu vera gataðar þerrilagnir.

K: Botnkólf á rör eða brunni
Kr: Botnkólf skólplagnar
Ks: Botnkólf skólplagnar
NF: Niðurfali
SF: Sandfang
RV: Ræstivaskur
PV: Þvottavél
BK: Baðkar
ST: Sturta
VS: Vatnssalerni
HL: Handlaug
NG: Gegnumsteymsgölfniðurfali

Ídráttarör fyrir kalt neysluvatn skulu vera d100 PEH. Rörin leggjast í a.m.k 1,2 m dýpi undir endalegu jarðvegssýrforöf. Þau leggjast í 150 mm þjappaðan sand og skal fyllt með a.m.k. 300 mm sandlagi yfir og umhverfis rörin. Rörin skulu lögð yfir skólplögnina. Rörin skulu vera a.m.k. 500 mm frá skólplögn í láreitu plani. Sjá leiðbeiningar veltunar.

Hæðarkötur á gölfþötum eru m.v. endanlega gölfhæð.

- Heitt neysluvatn
- Kalt neysluvatn
- Hlífaelita framrás
- Hlífaelita bakrás
- Skólplagnir
- Jarðvatnslagnir(dren)
- Regnvatnslagnir

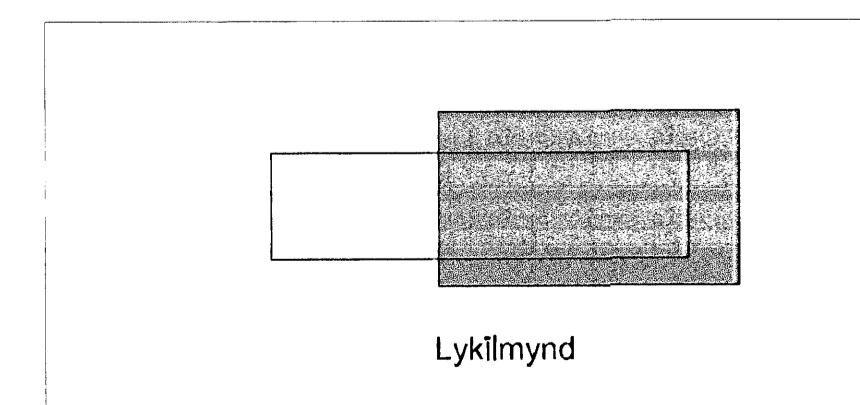

26.7.05
HEILBRIGÐISEFTIRLITIS
HAFNARFJARDAR-
OG KÓPAVOGSSV.ÉDIS
Götuvegur 7 - 210 Garðabæ

Verkefni	Möhella ehf	Möhella 4b Hfn
Staðsetning	Grunnalgnir	P202
Staðsetning	Grunnmynd Hús b	05-115
Verkefni	Verkraefistofan Höfn Möhella 4b Hfn Stu. Augur Þorsteinsson Hafnarvegur 7 - 210 Garðabæ Sími: 89433-239	Staðsetning 19.07.05 Staðsetning 1.50