

Frávétulagnir undir botnplötu og utan með húsi. Skýringar

Frávétulagnir undir botnplötu og utna með húsi skulu vera úr PVC eða sambærilegt. Fara skal eftir fyriræluum framleiðanda og í samræmi við ÍST-68. Grafa skal fyrir lögnum í fullþjappað fylliefni. Undir og umhverfis rörin skal vera minns 150 mm sandlag. Lagnir skulu liggja á belgjum ekki á múffum. Skeyta skal rör með þar til gerðum þéttihringjum. Þess skal gætt að rör geti þanlist eðlilega.


Brunnar eru d600 úr plasti með járnkól, nema annað sé tekið fram. Regnvatnslagnir skulu vera gataðar þerrilagnir.

K: Botnkól á rör eða brunni
Kr: Botnkól regnvatnslagnar
Ks: Botnkól skólplagnar
NF: Niðurfali
SF: Sandfang
RV: Ræstivaskur
PV: Þvottavél
BK: Baðkar
ST: Sturta
VS: Vatnssalerni
HL: Handlaug
NGG: Gagnumsteymsgöfnlúðurfall

Ídráttarör fyrir kalt neysluvatn skulu vera d100 PEH. Rörin leggjst í a.m.k 1,2 m djúpl undir endalegu jarðvegssyfirborð. Þau leggjst í 150 mm þjappaðan sand og skal fyllt með a.m.k. 300 mm sandlagi yfir og umhverfis rörin. Rörin skulu lögð yfir skólplögnina. Rörin skulu vera a.m.k. 500 mm frá skólplögn í láréttu plani. Sjá leiðbeiningar veltunar.

Hæðarkótar á gölfplötum eru m.v. endanlega gölfhæð.

- Helt neysluvatn
- Kalt neysluvatn
- Hitavelta framrás
- Hitavelta bakrás
- Skólplagnir
- Jarðvatnslagnir(dren)
- Regnvatnslagnir

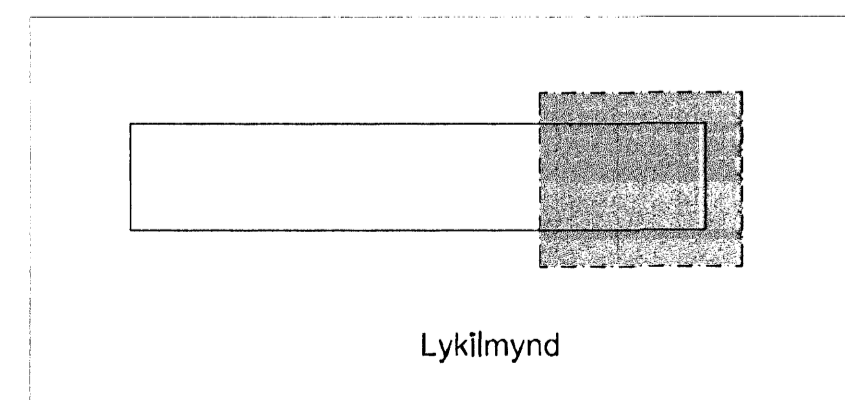

27 JULI 2005

26.7.05
HEILBRIGÐISEFTIRLIT
HAFNARFIJÐAR-
OG KÖRVOGSSVÆÐIS
Gæðatorg 210 Gardabæ

Verkfæðistofan Höfn Bólholti 6, 101 Reykjavík Sími: 592 43 43 Faxi: 592 43 43	Mónella ehf Sími: 18 07 08	Mónella 4b Hfn	Grunnalgnir Grunnmynd Hús b	P203 05-115
--	-------------------------------	----------------	--------------------------------	----------------