

Athugasemdir og skýringar

Pípur innahúss eru plaströr t.d. FUSIOTHERM PP-R(80), SDR 7.4 fyrir heitt neysluvatn og SDR 11 fyrir kalt neysluvatn eða sambærilegt og skulu þau vera RB-vottuð.

Eingöngu má nota tengi sem vottuð eru til notkunar með rörunum og skulu samsuður gerðar með þar til gerðum suðuspeglum með björgum fyrir hverja röravídd.


Mál eru miðuð við innra mál á rör. Önefnd mál eru 15mm


Mesti nothiti vatns er 65°C.

Allar píður skal leggja þannig að eðlileg þénnsla þeirra hindrst ekki.

Fjarlægðir milli festinga skal vera í samræmi við leiðbeiningar framleiðanda.

- Kalt neysluvatn
- Heitt neysluvatn
- PL Þjónustuloki

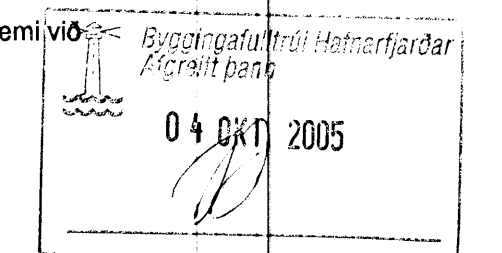

 Verkfræðistofan Höfn Suðurlandsbraut 4a, 108 Reykjavík Sturlaugur Þorsteinsson Byggingarfræðingur Kt. 25963/2579		Kt. 521203-4040 s. 5881680	Dátum 21.09.05	Skala 1/50	Verkið Hítalagnir Rúmmynd	Verkið P403 09-115
Verkið Móhella ehf		Verkið Móhella 4c	Verkið 04 OKT 2005			